


Оферта №3794 – двустаен апартамент 12

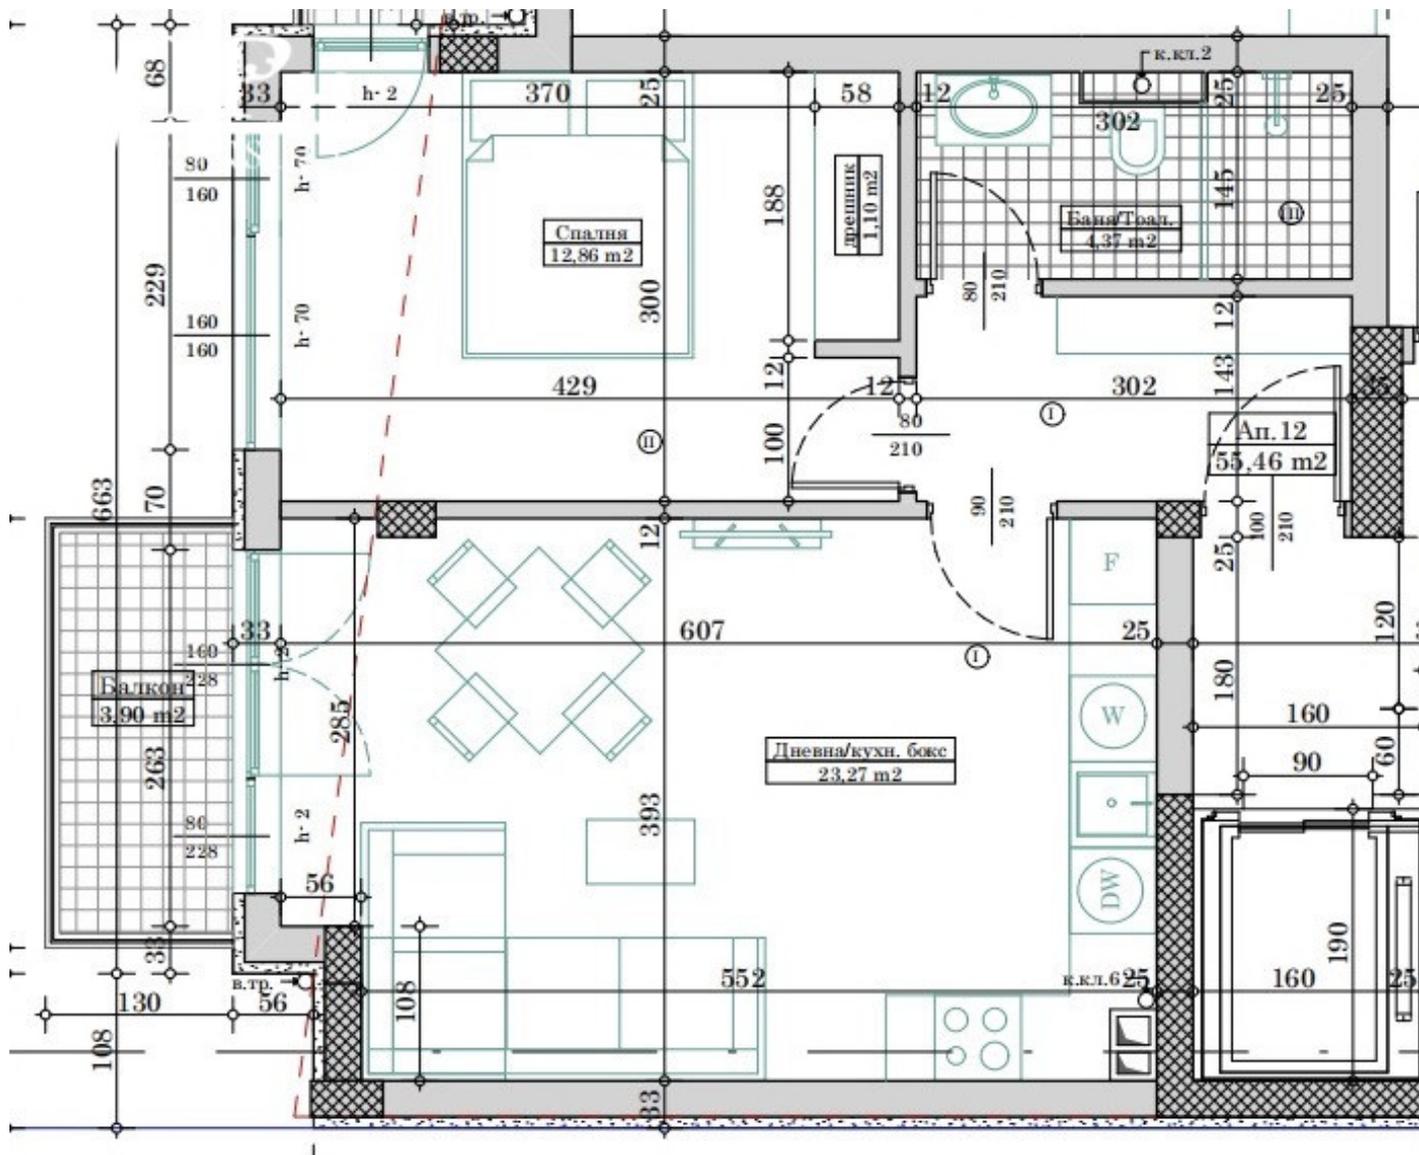

Площ: 71 м²

Етаж: Етаж 6 / 10

Изложение: Запад

Описание