


Оферта №3798 — апартамент 23

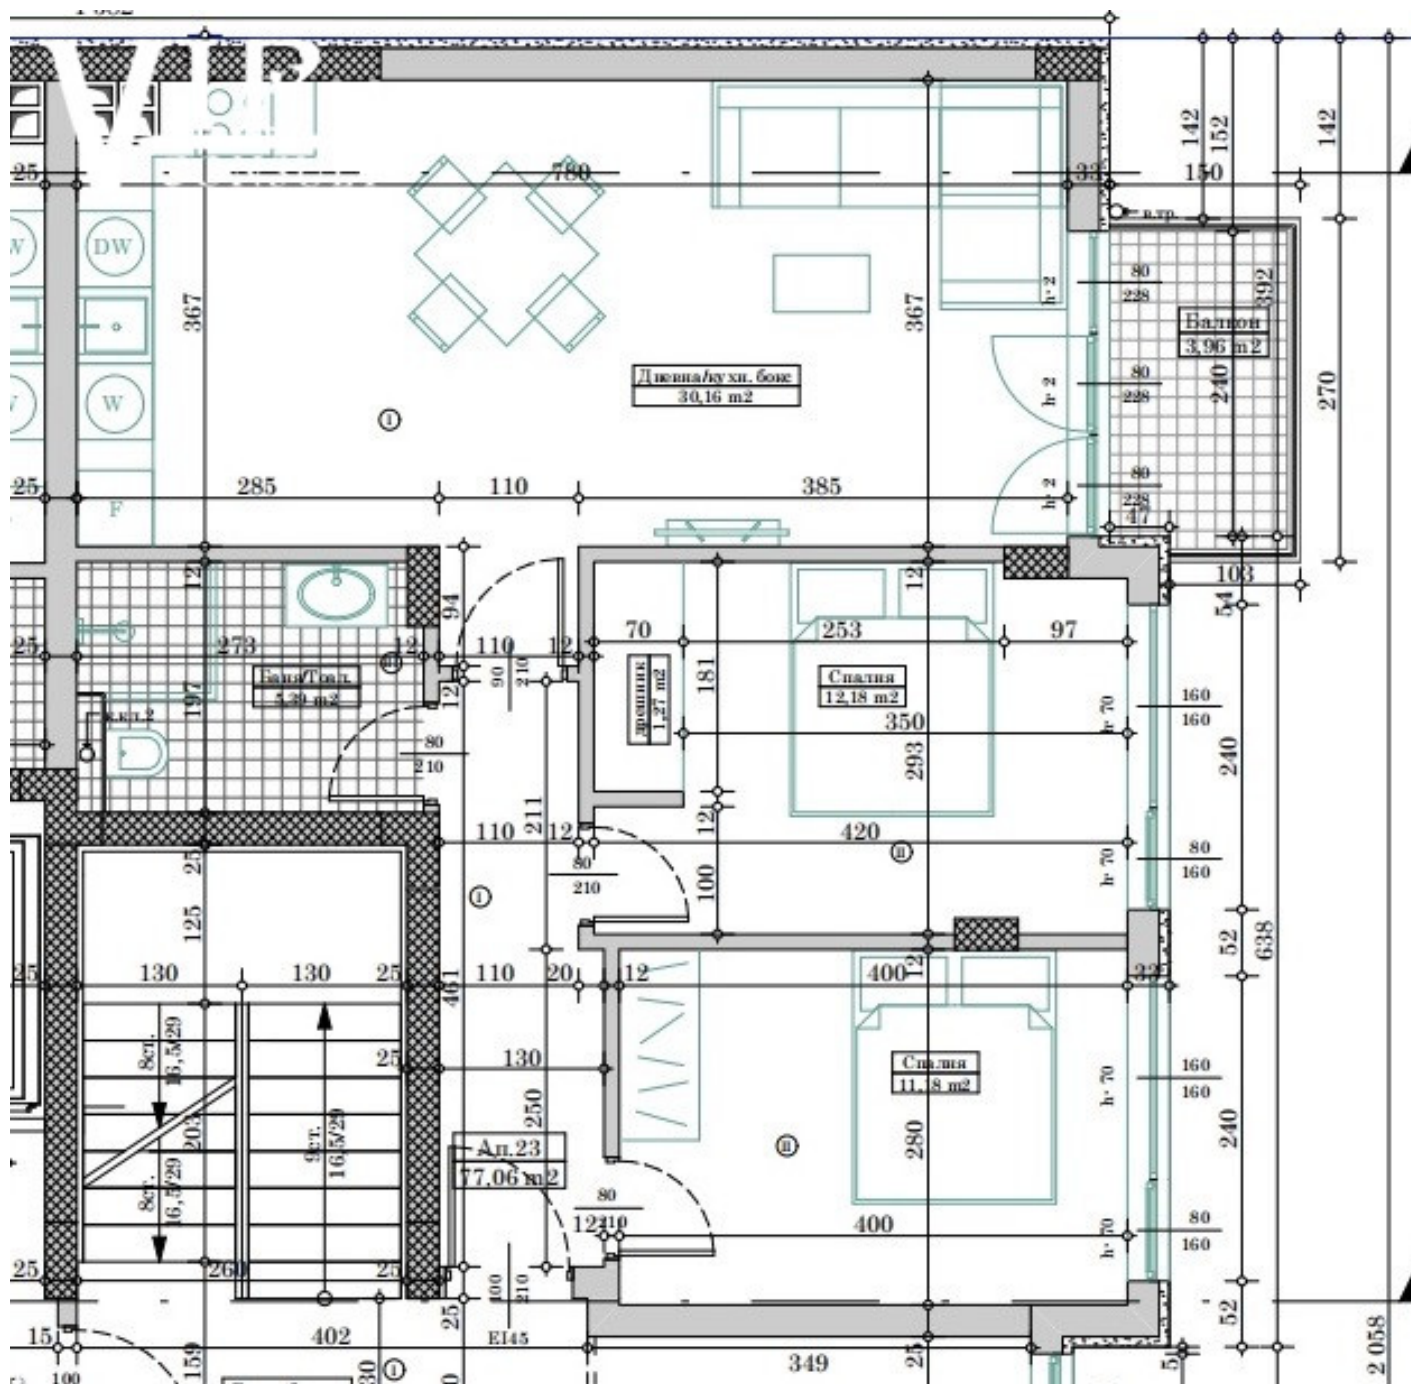

Площ: 93 м²

Етаж: Етаж 7 / 11

Изложение: Изток

Описание