


# Оферта №3800 – апартамент 27

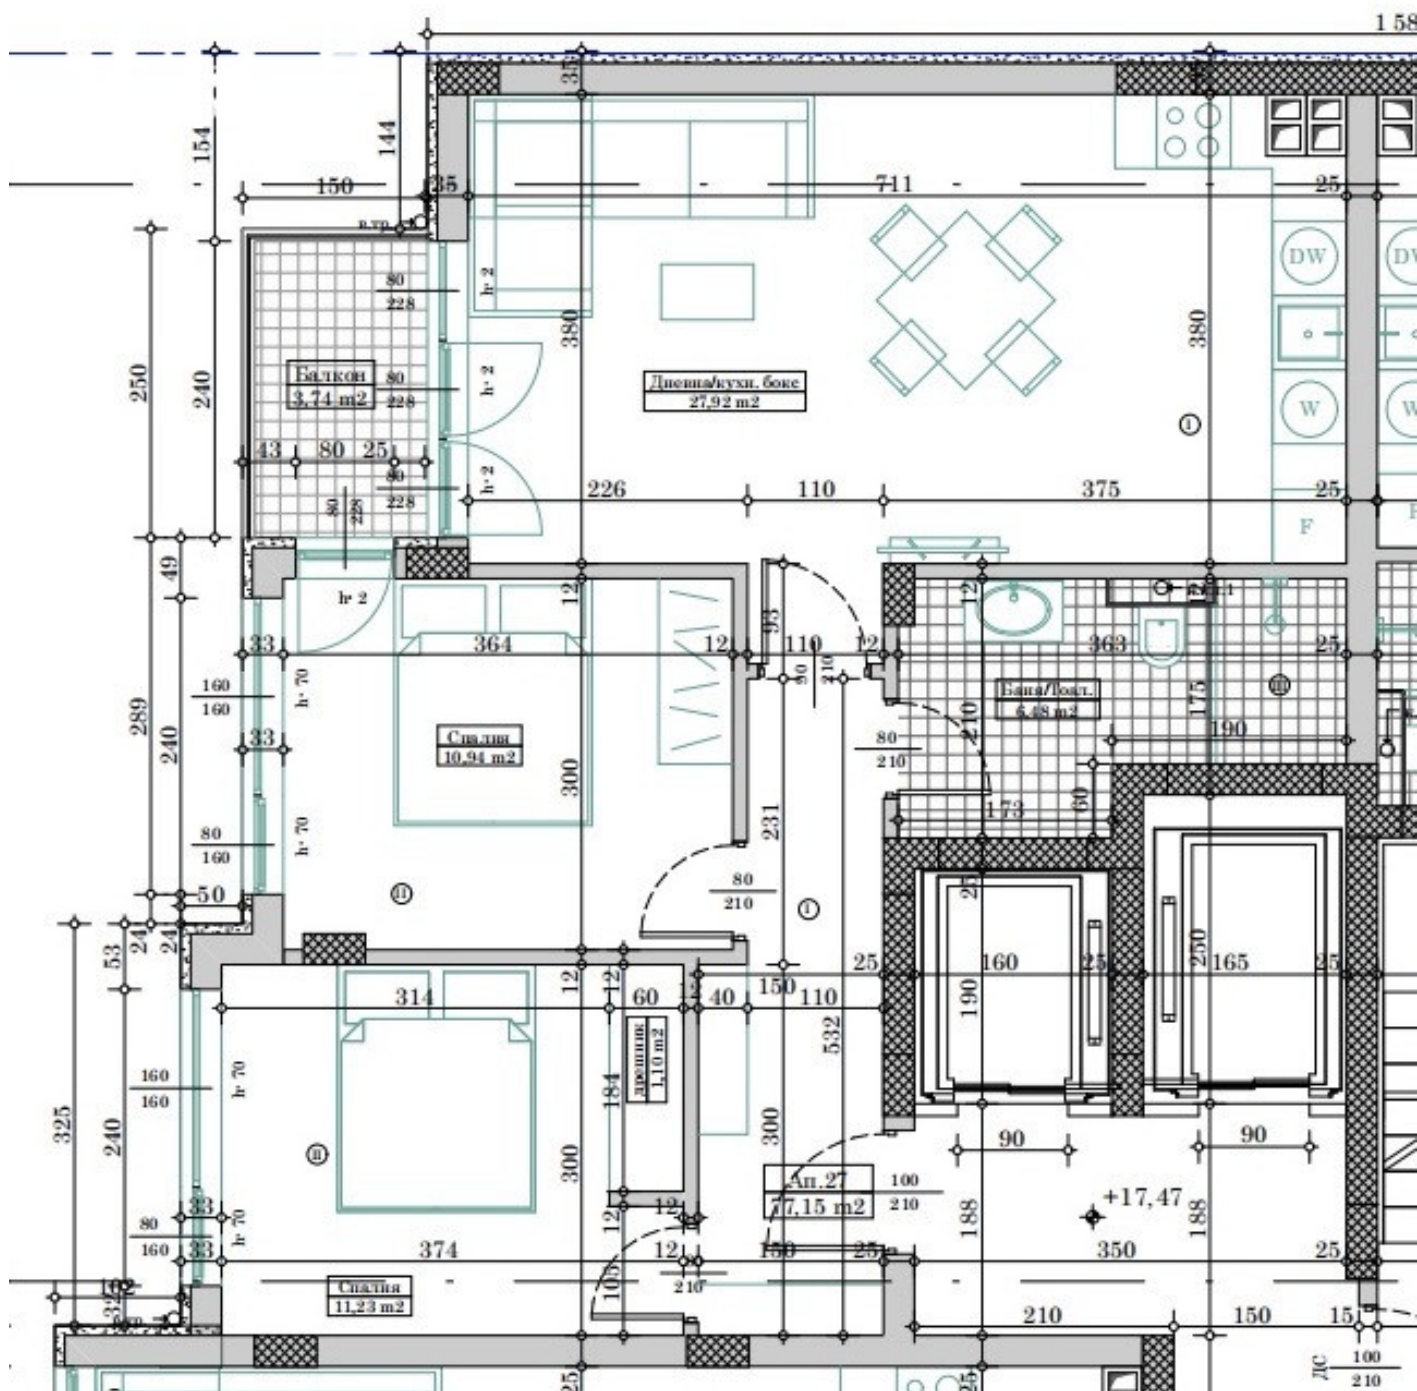

**Площ:** 93 м<sup>2</sup>

**Етаж:** Етаж 8 / 11

**Изложение:** Запад

## Описание