


Оферта №3801 — апартамент 31

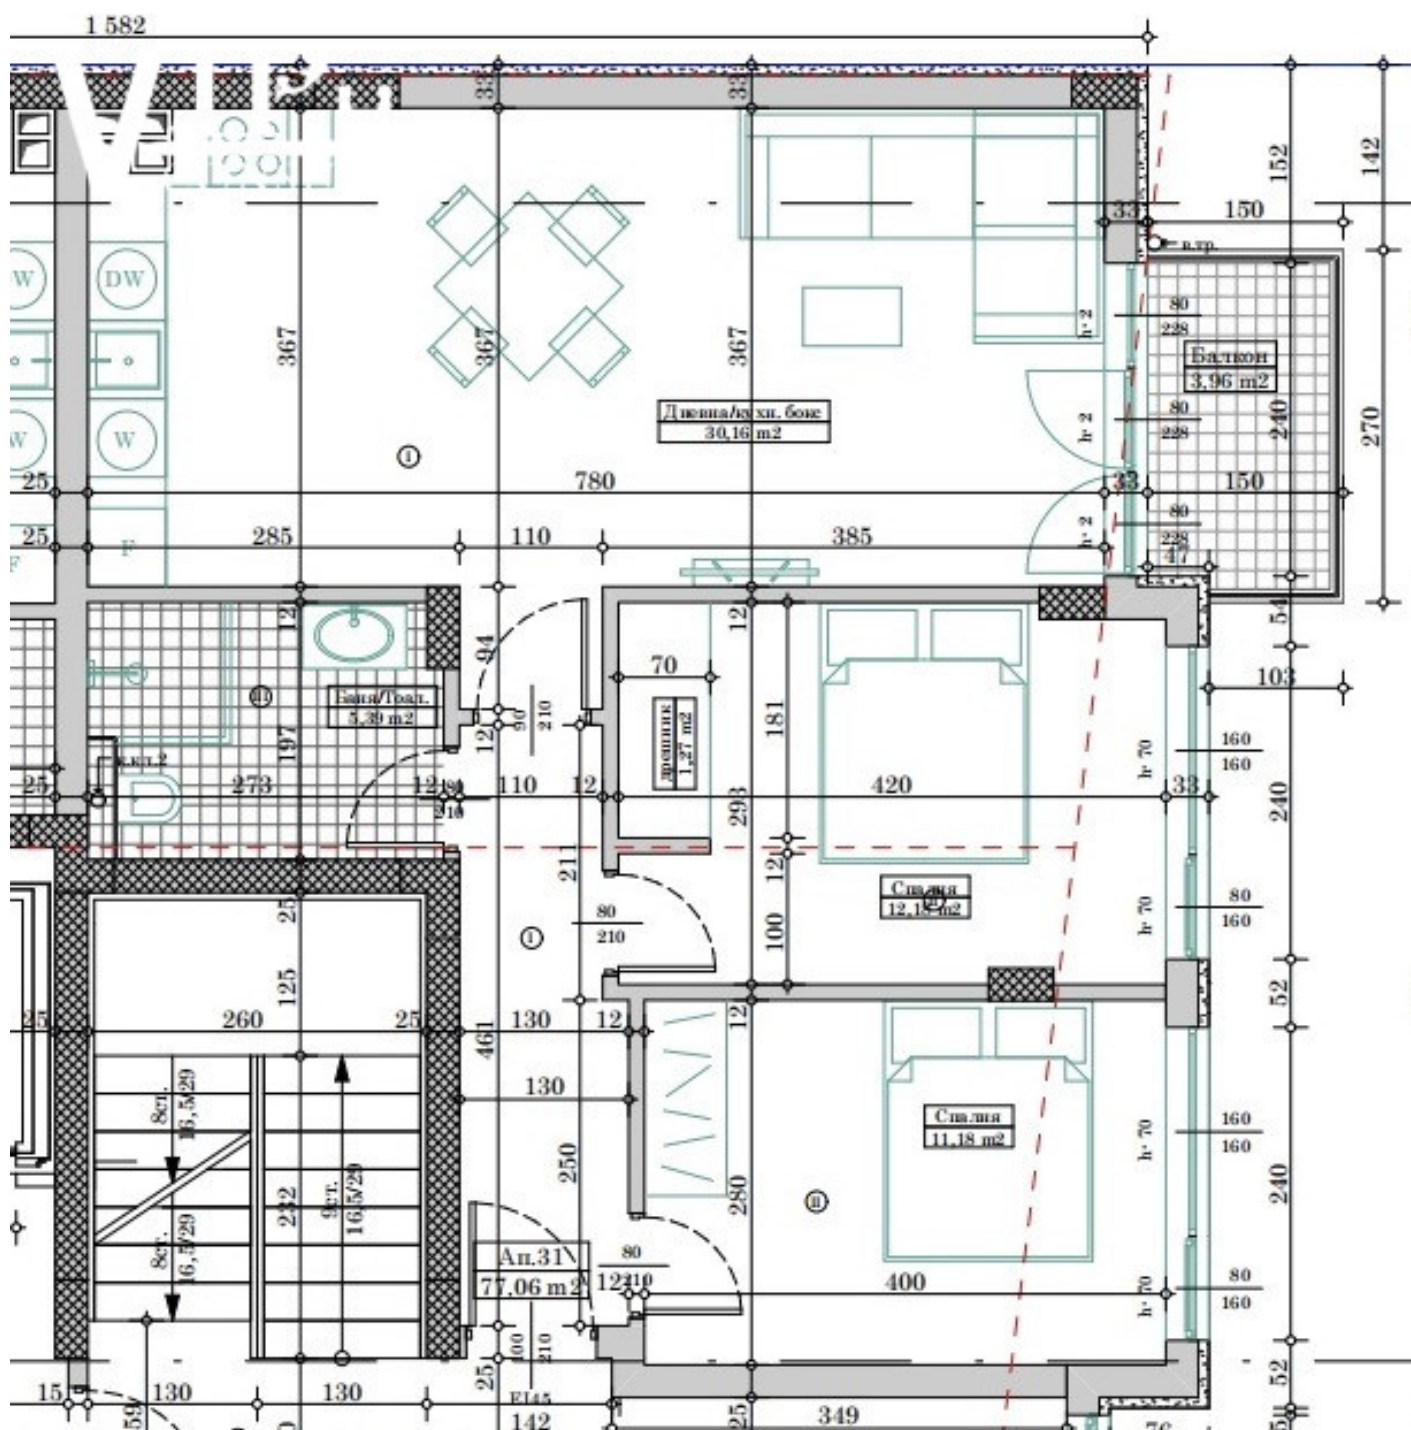

Площ: 93 м²

Этаж: Этаж 9 / 11

Изложение: Изток

Описание