


# Оферта №3802 — апартамент 33

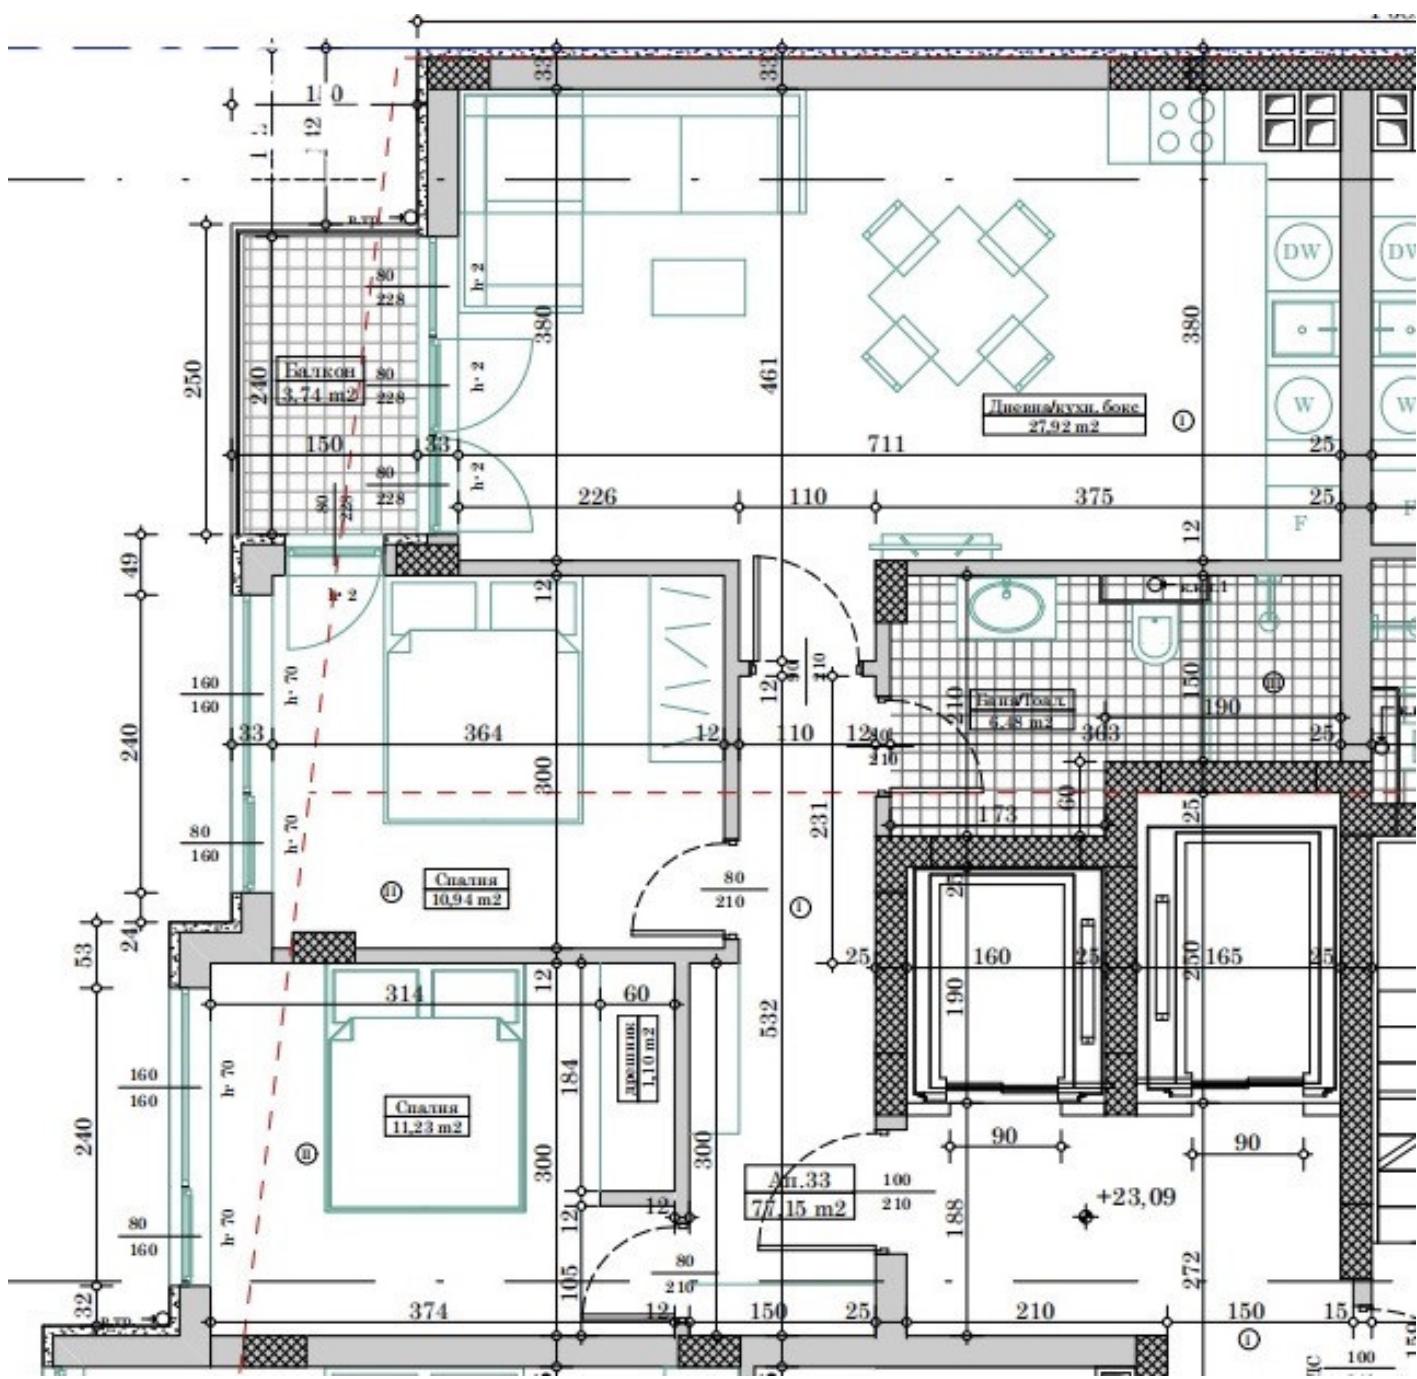

**Площ:** 93 м<sup>2</sup>

**Етаж:** Етаж 9 / 11

**Изложение:** Запад

## Описание