


Оферта №3803 — ателие

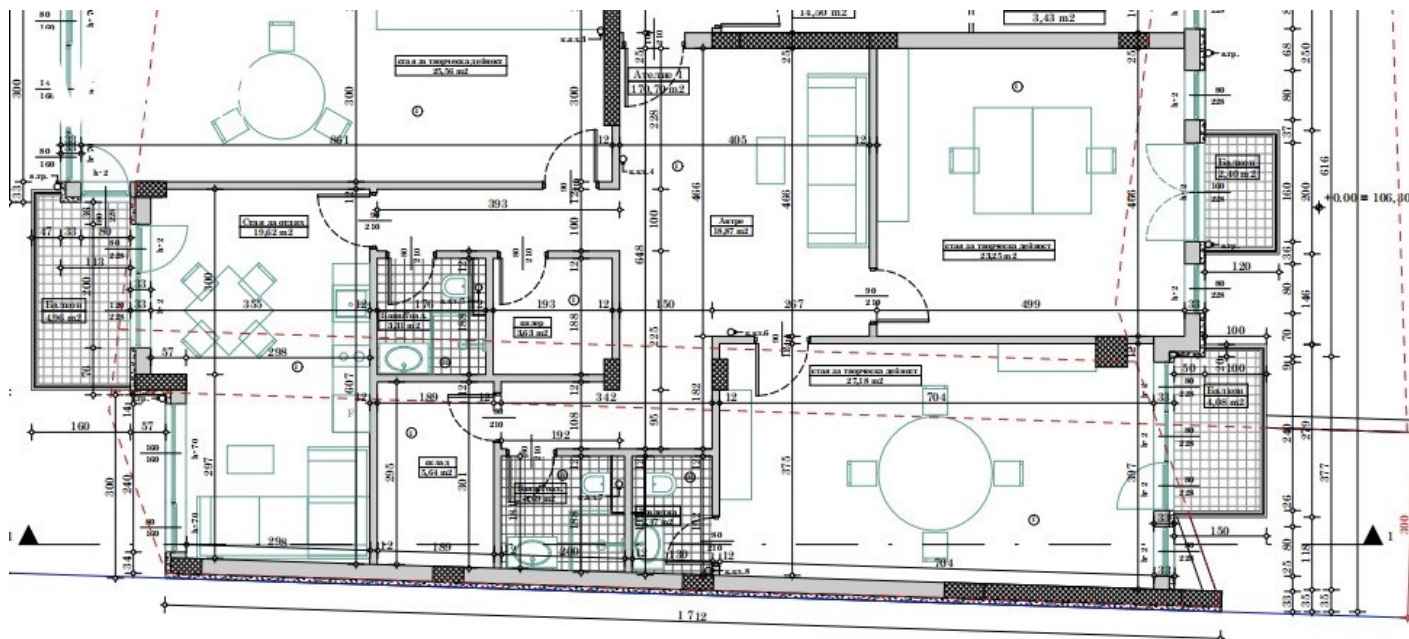

Площ: 206 м²

Етаж: Етаж 2 / 11

Изложение: Изток-запад

Описание