


Оферта №3826 — паркомясто 13 тяло Б

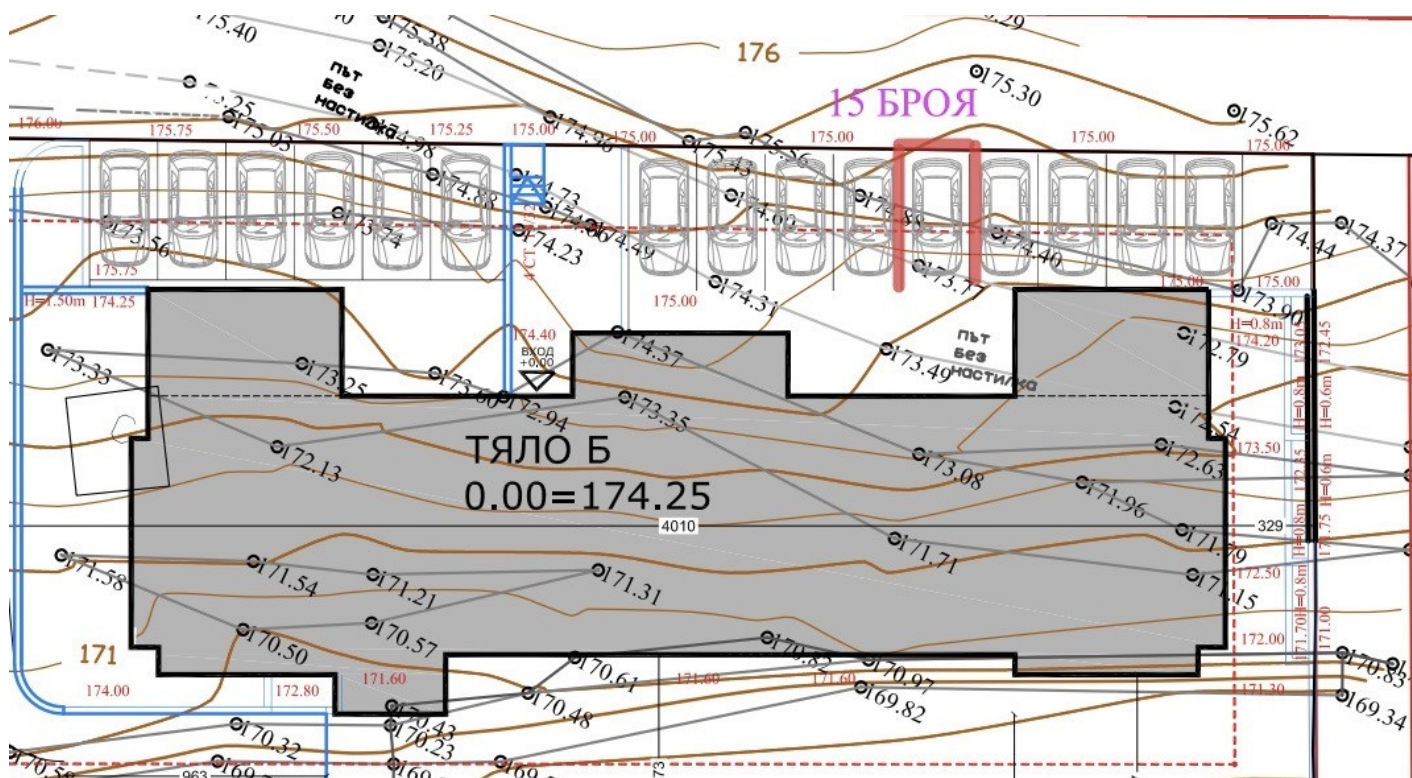

Цена: 16 000 €

Цена на м²: 1280 €

Площ: 13 м²

Етаж: Партер / 5

Изложение: - Няма -

Описание