


Оферта №3868 — парко място №43

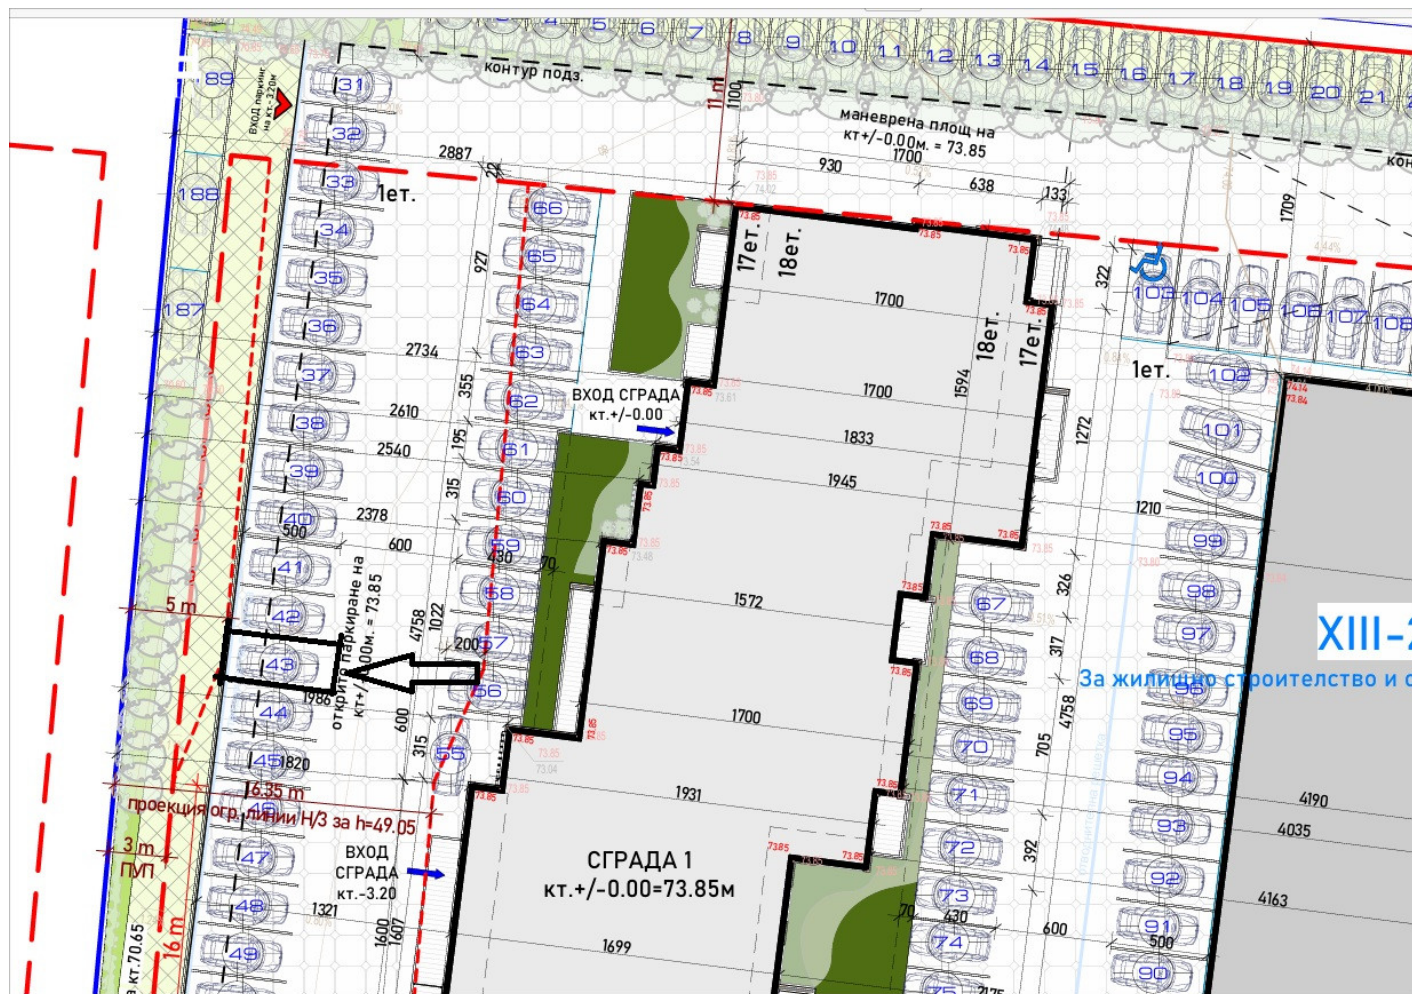

Цена: 17 000 €

Цена на м²: 1360 €

Площ: 13 м²

Етаж: Партер / 17

Изложение: - Няма -

Описание