


Оферта №3966 — покрити паркоместа

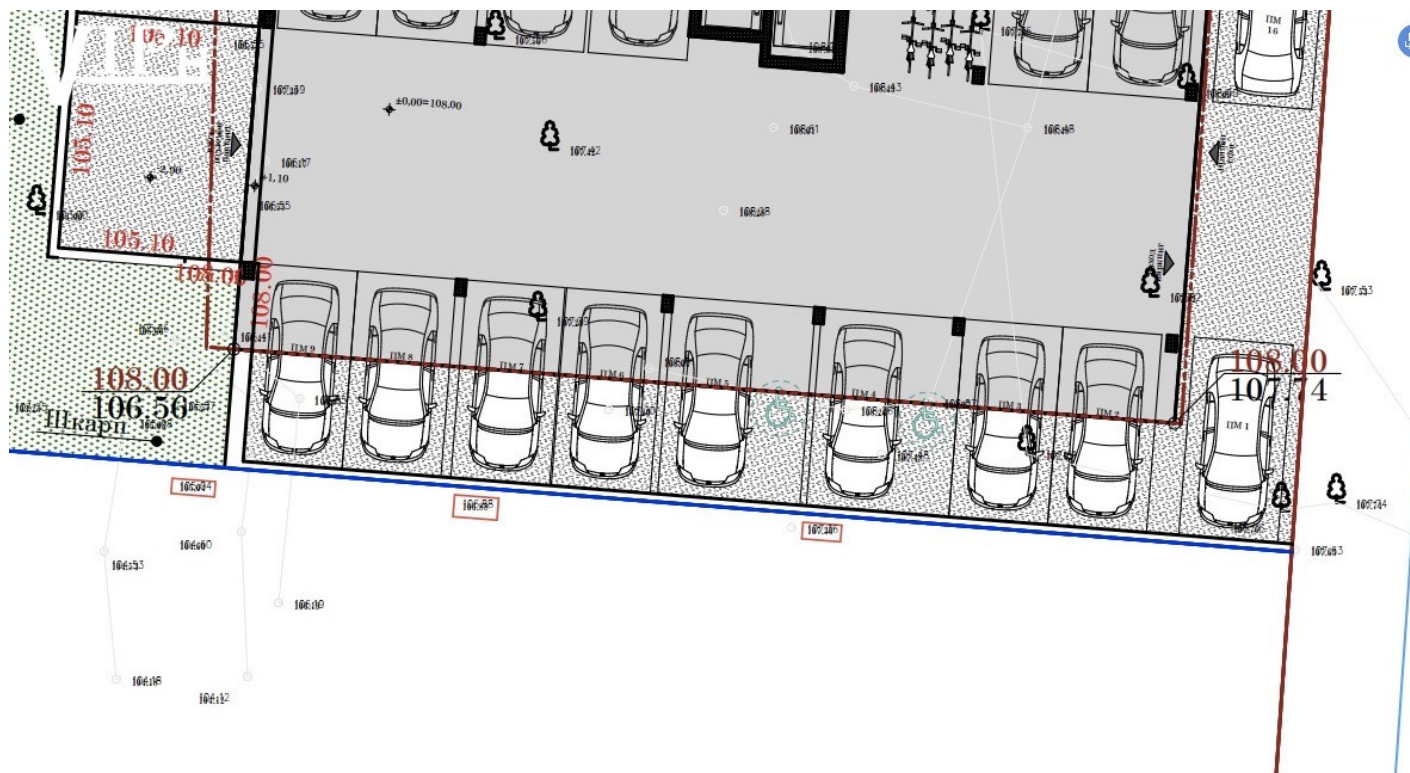

Цена: 17 500 €

Цена на м²: 1400 €

Площ: 13 м²

Етаж: Партер / 11

Изложение: - Няма -

Описание

Покрити паркоместа - 7 и 9