


Оферта №4039 — апартамент 4

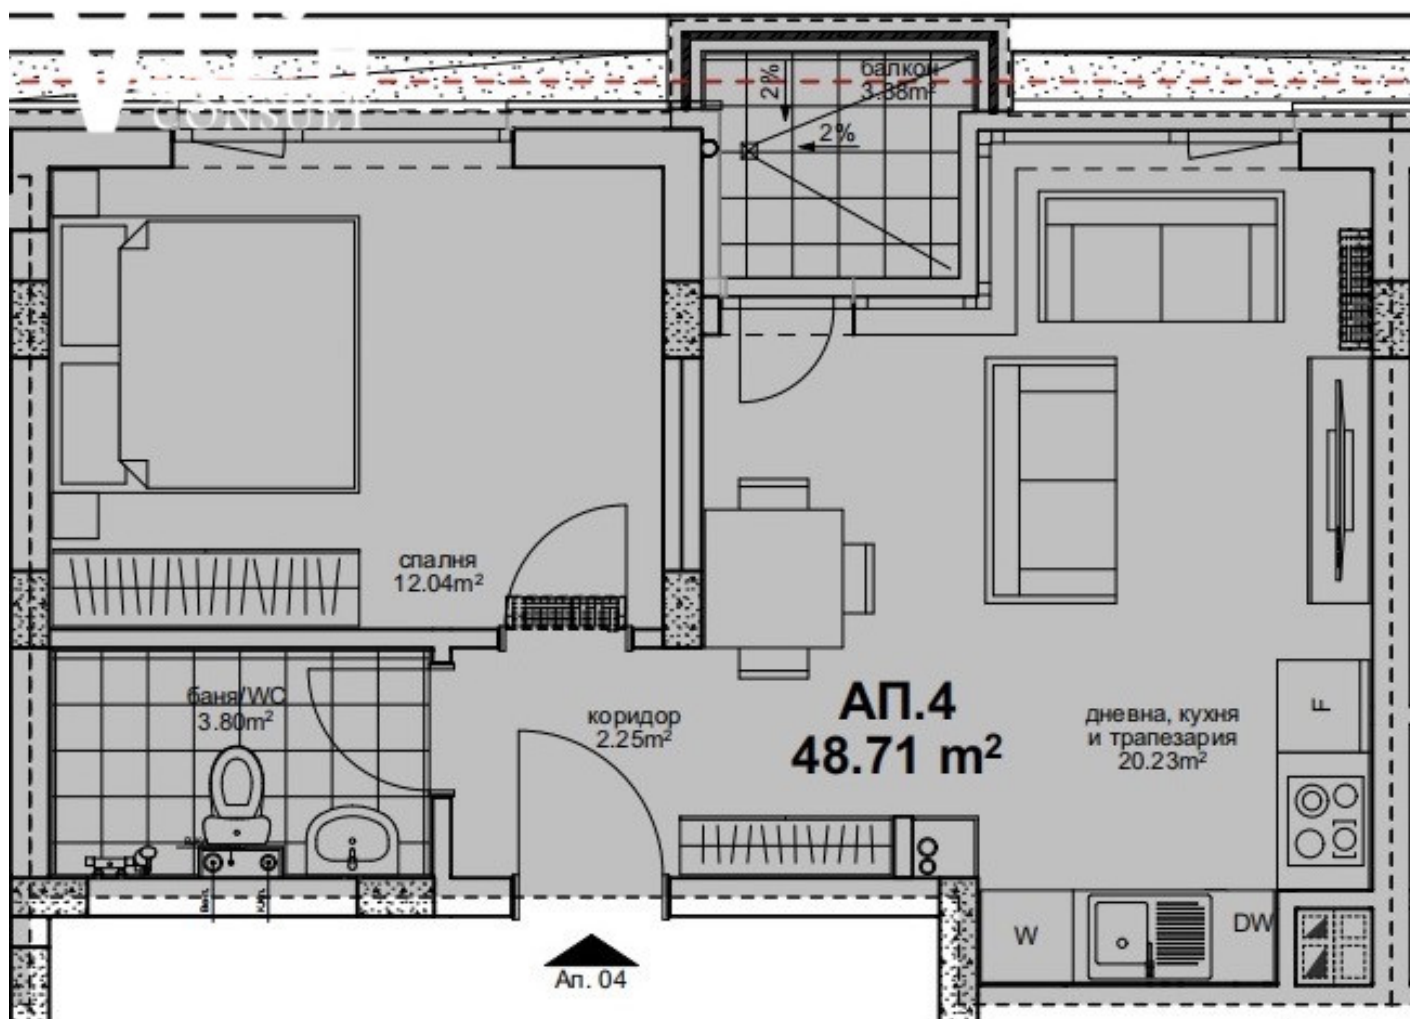

Площ: 61 м²

Етаж: Етаж 2 / 10

Изложение: Изток

Описание