


Оферта №4056 – апартамент 10

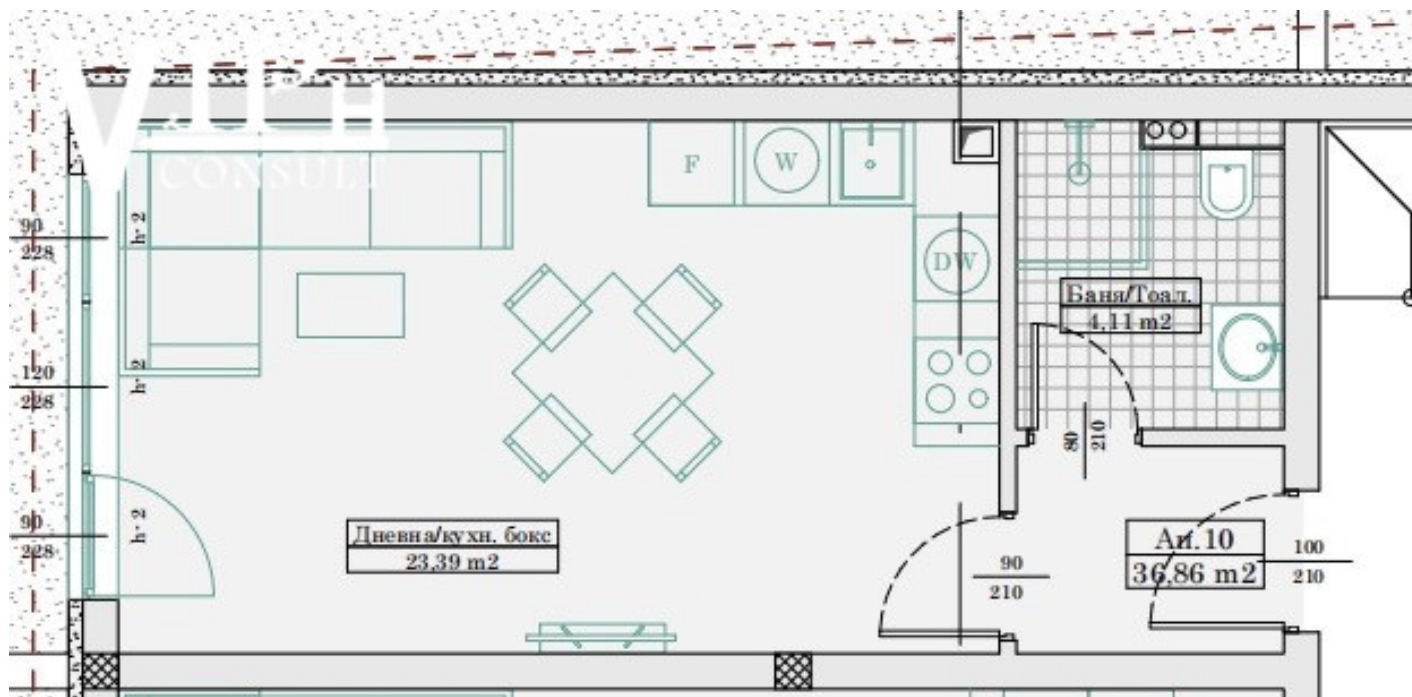

Цена: 85 000 €

Цена на м²: 1941 €

Площ: 44 м²

Етаж: Етаж 2 / 5

Изложение: - Няма -

Описание