


Оферта №4088 — апартамент 8

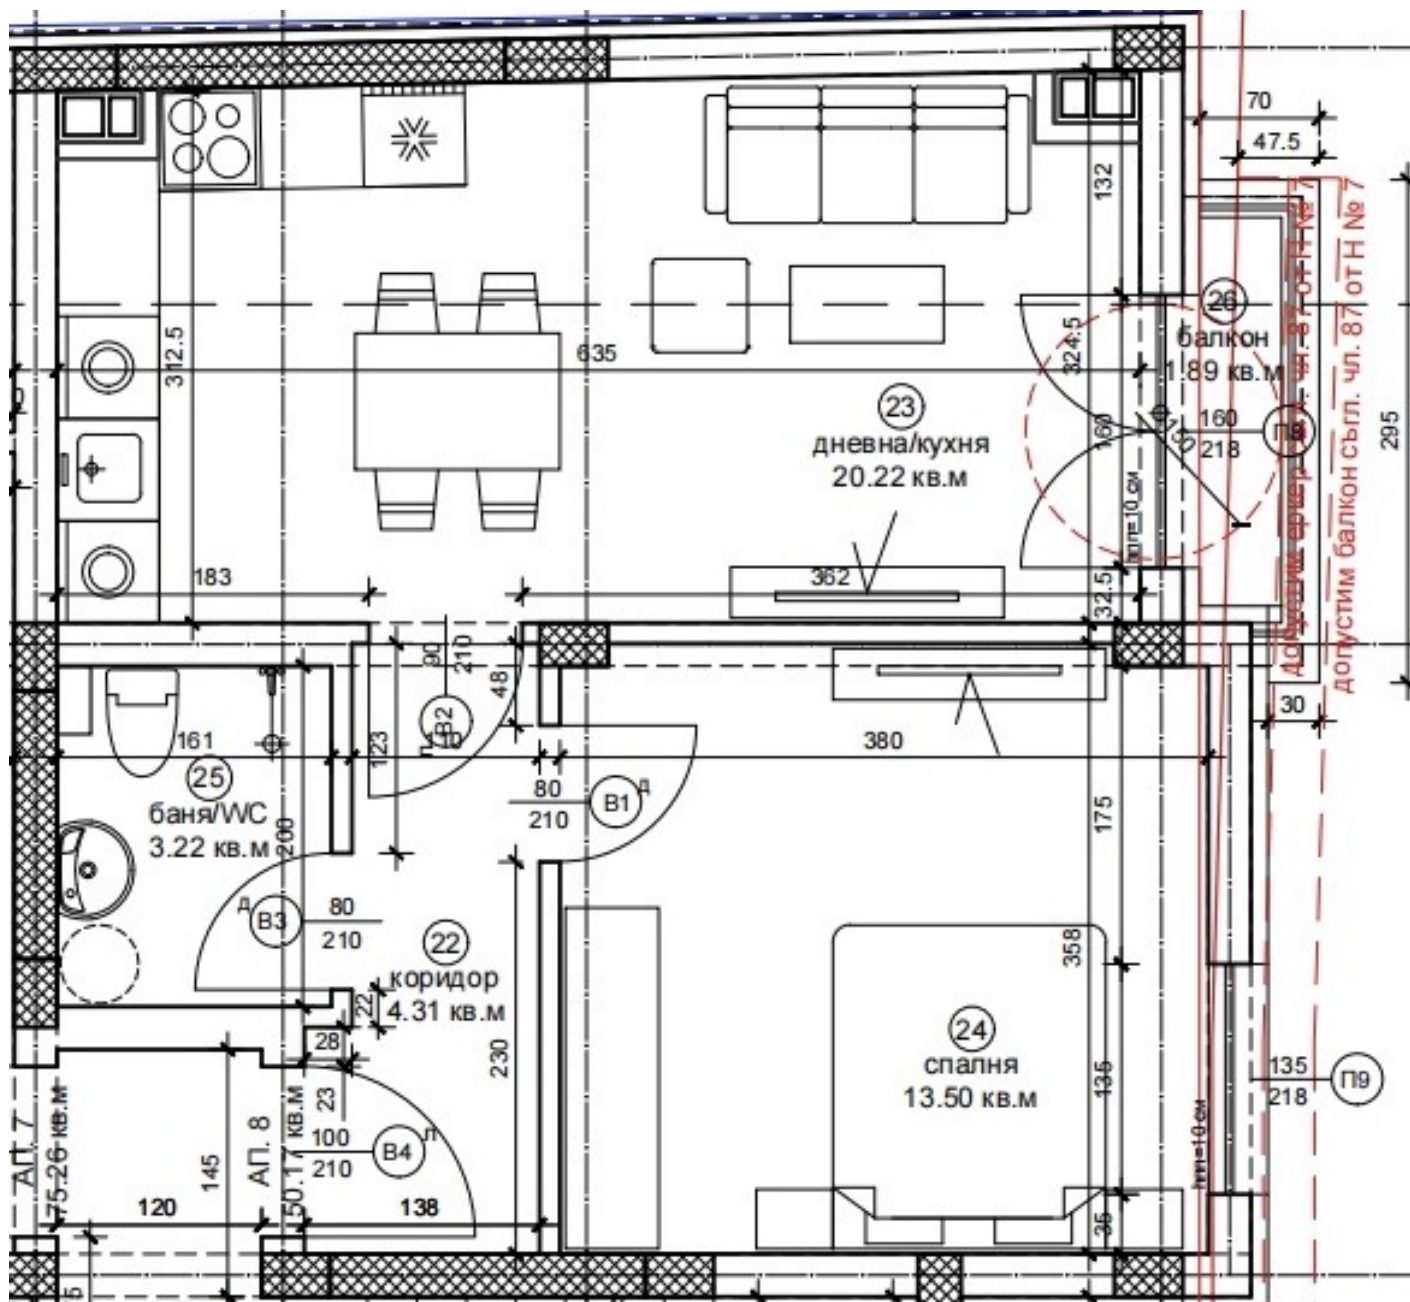

Цена: 210 000 €

Цена на м²: 3170 €

Площ: 66 м²

Етаж: Етаж 3 / 6

Изложение: - Няма -

Описание