


Offer №3370 — апартамент 10 - апартамент ХОТЕЛ

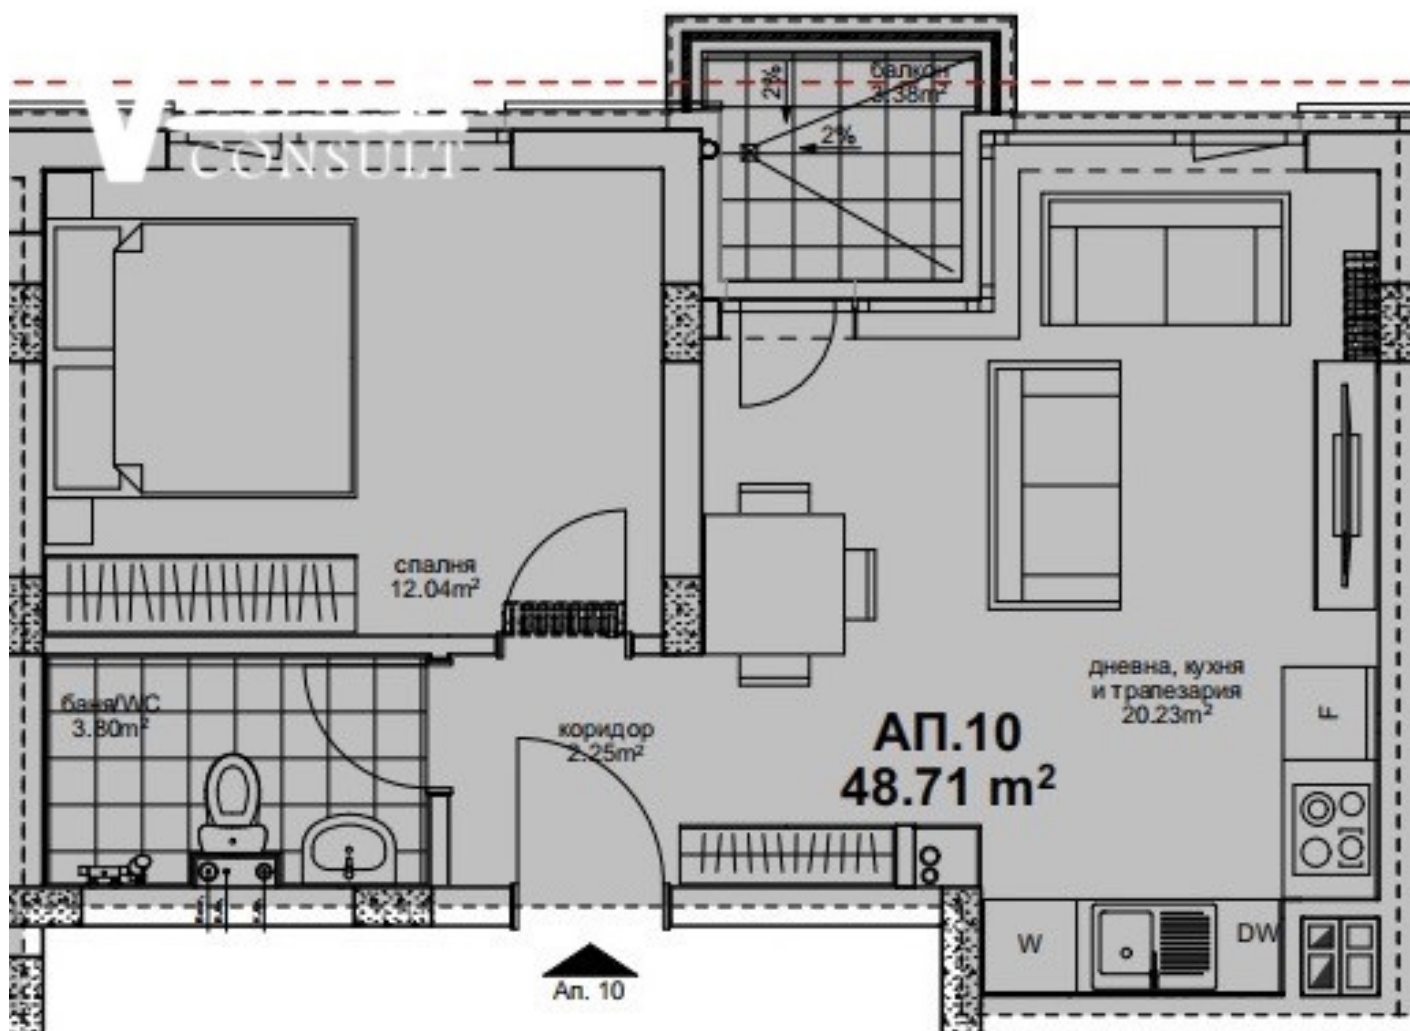

Area: 63 m²

Floor: Floor 3 / 10

Orientation: Southwest

Description

Двустаен апартамент с югозападно изложение и маза №42.

Телефон за връзка: 0894414729 Христо Стефанов