


Offer №3372 — апартамент 12 - апарт хотел

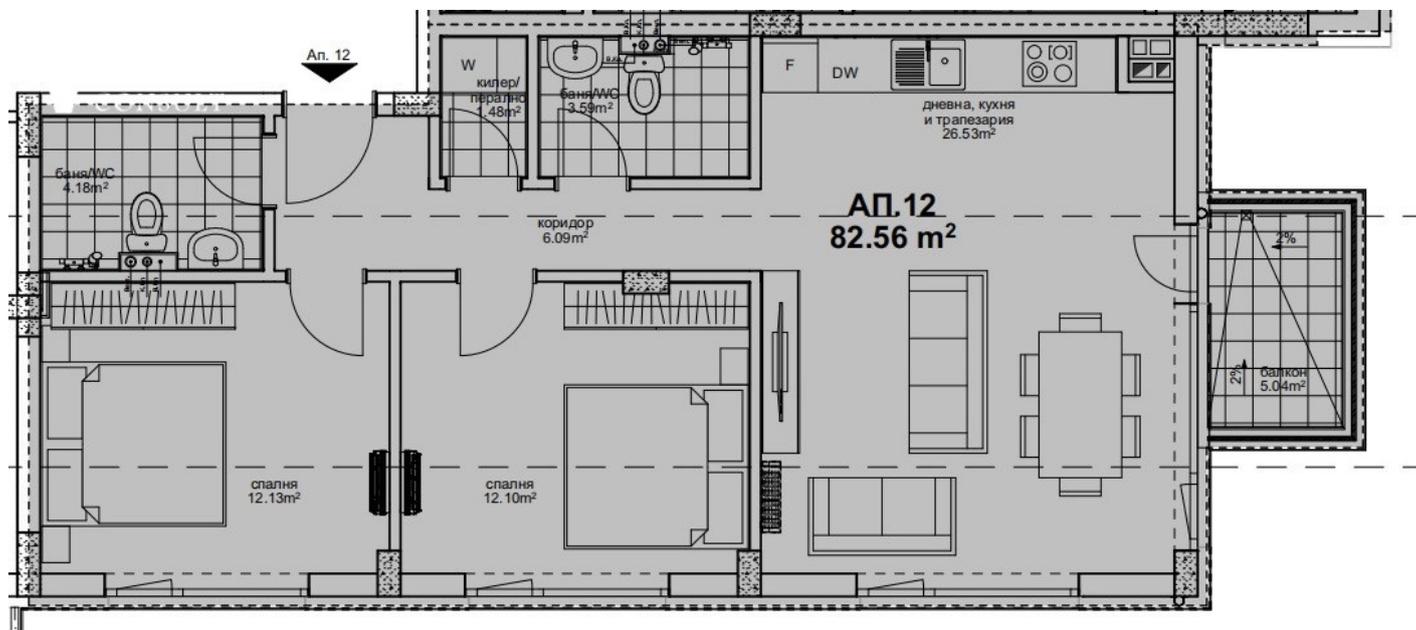

Area: 101 m²

Floor: Floor 3 / 10

Orientation: West

Description

Тристаен апартамент с изцяло западно изложение и маза №47.

Телефон за връзка: 0894414729 Христо Стефанов