


Offer №3374 — апартамент 4

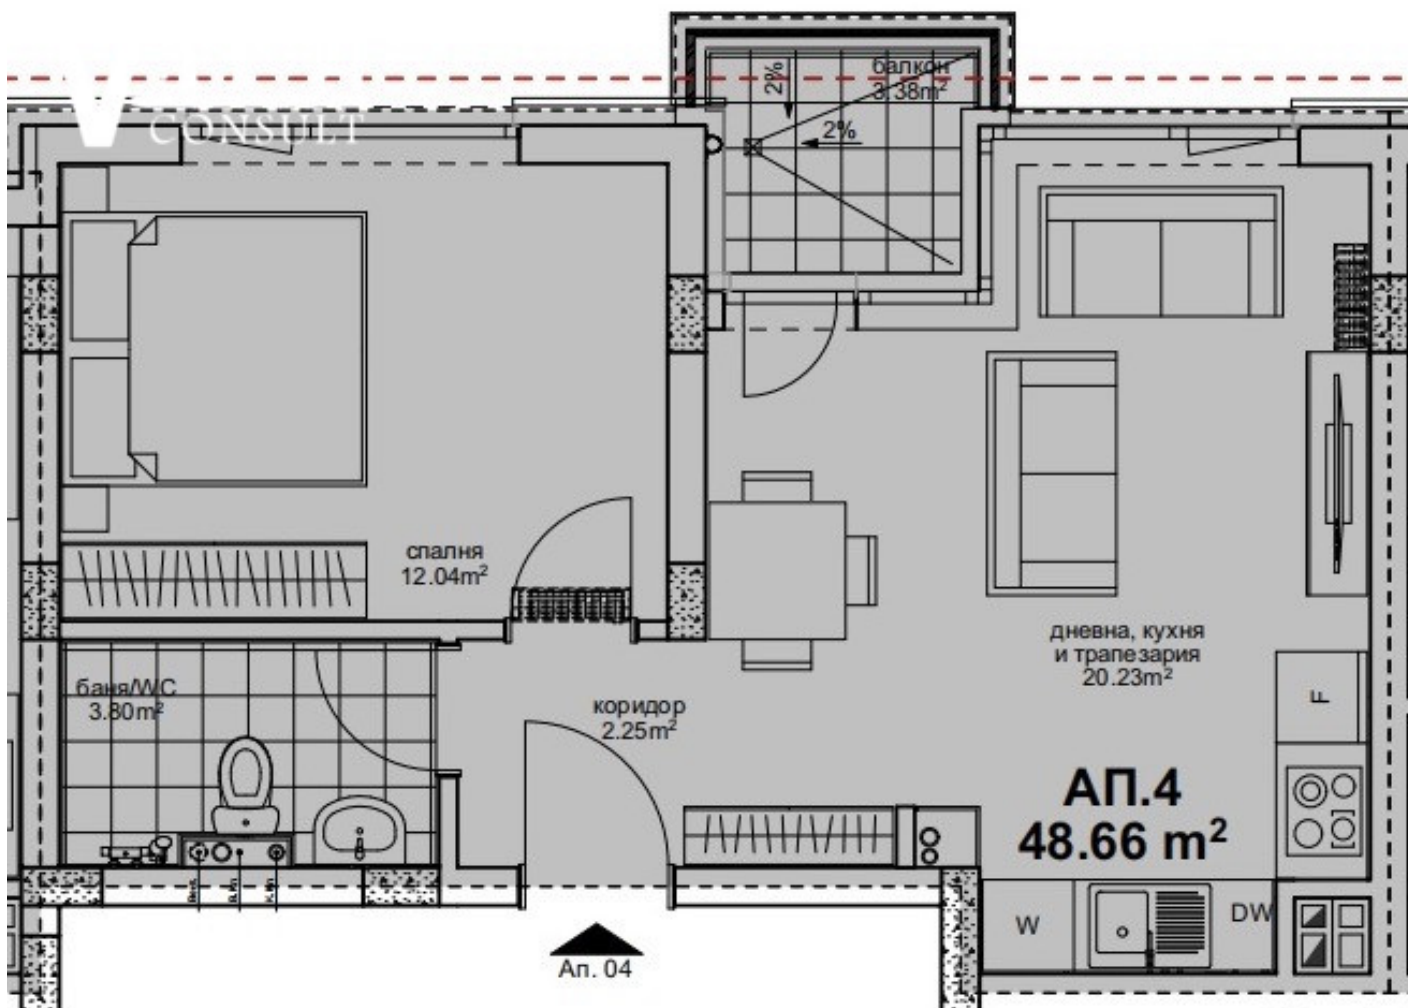

Area: 61 m²

Floor: Floor 5 / 10

Orientation: Southeast

Description

Двустаен апартамент с югоизточно изложение и маза №11

Телефон за връзка: 0894414729 Христо Стефанов