


Offer №3376 — апартамент 9

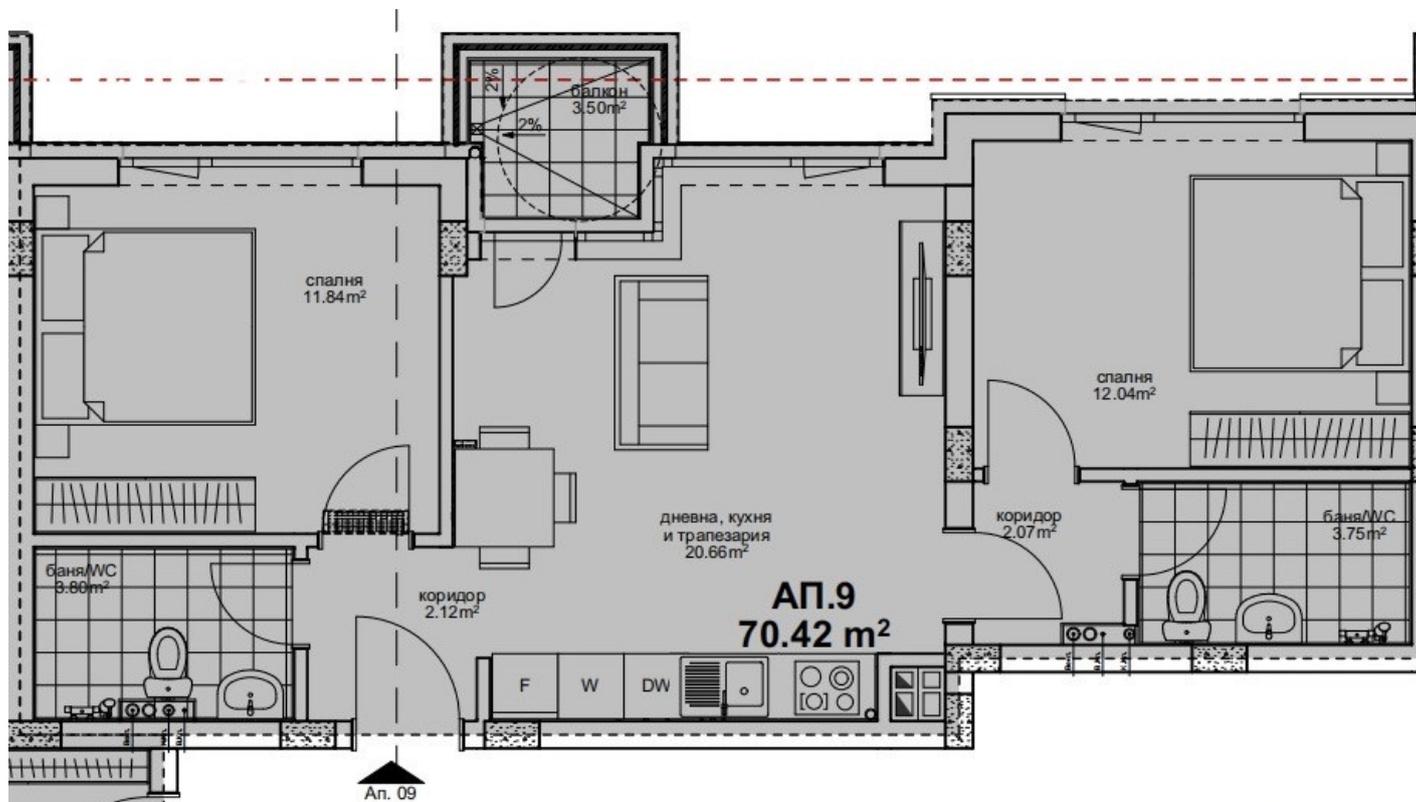

Area: 86 m²

Floor: Floor 6 / 10

Orientation: East

Description

Тристаен апартамент с изцяло източно изложение и маза №46.

Телефон за връзка: 0894414729 Христо Стефанов