


# Offer №3387 — апартамент 26

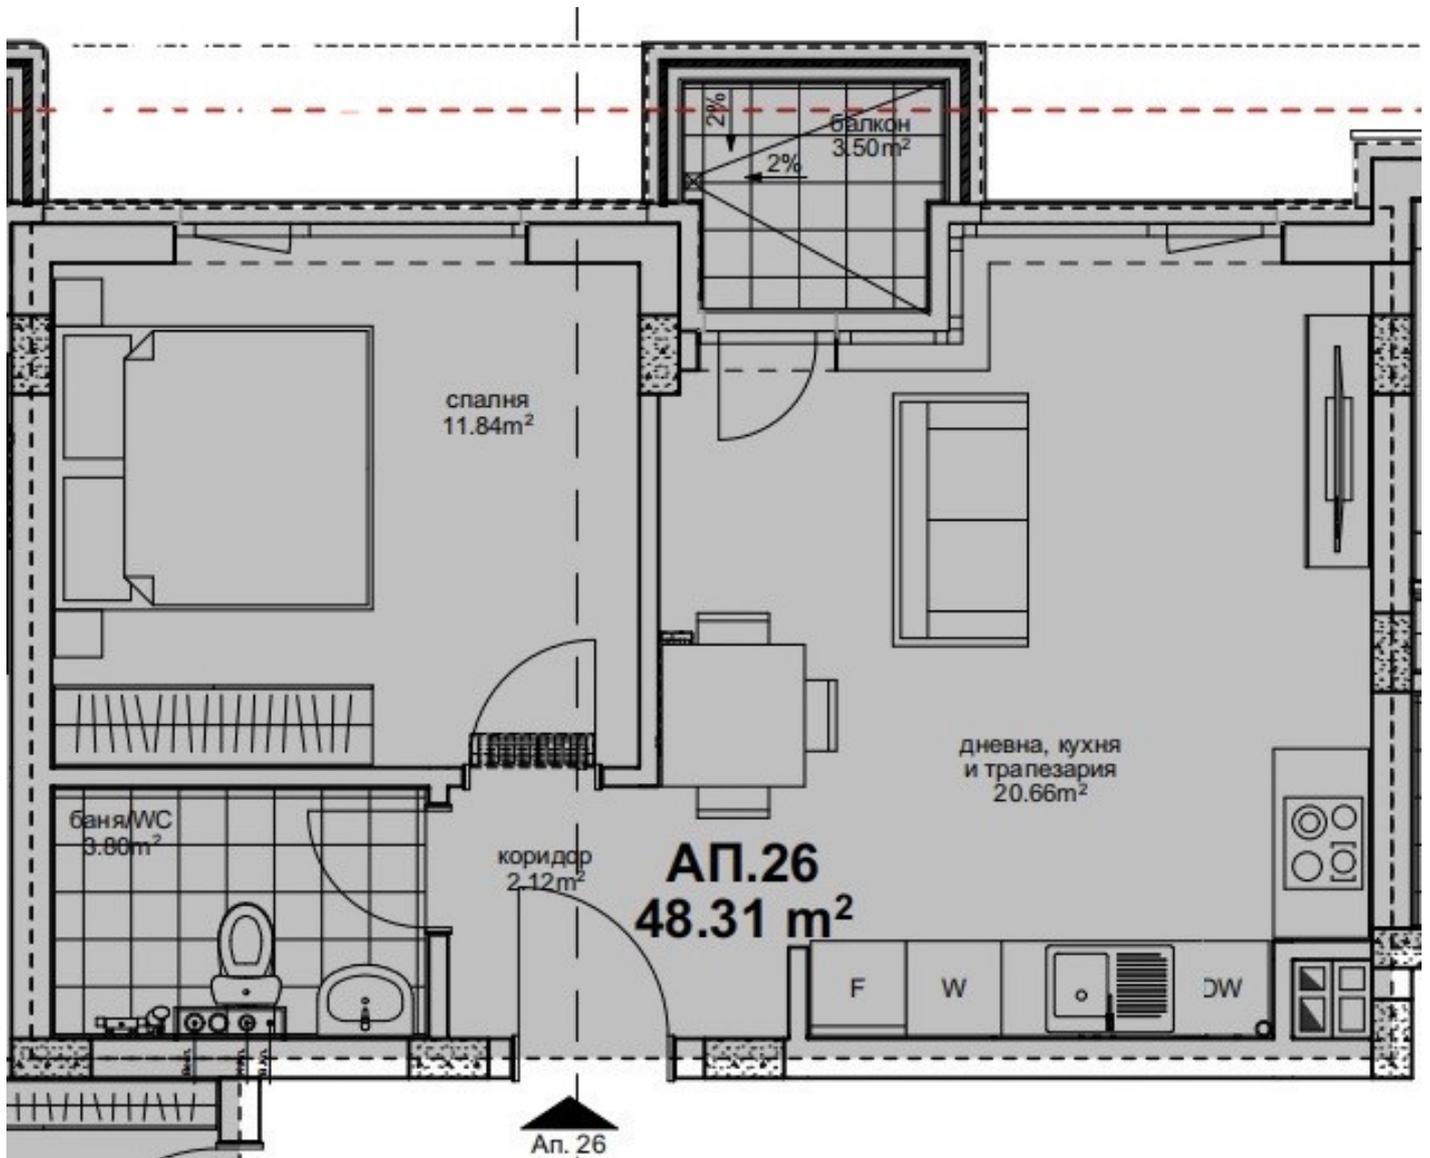

**Area:** 60 m<sup>2</sup>

**Floor:** Floor 9 / 10

**Orientation:** East

## Description

Двустаен апартамент с изцяло източно изложение и мазе № 29.

Телефон за връзка: 0894414729 Христо Стефанов