


Offer №3393 — апартамент 31

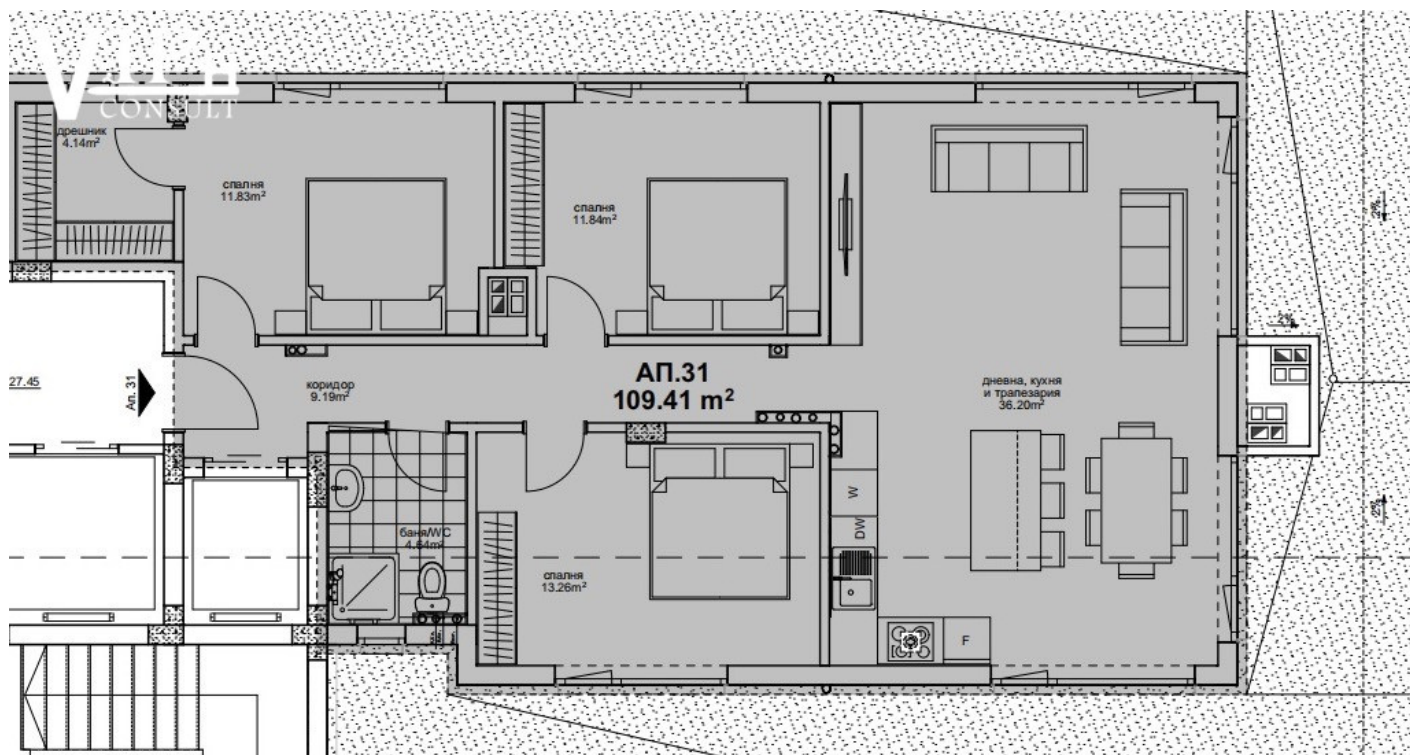

Area: 133 m²

Floor: Floor 10 / 10

Orientation: South

Description

Четиристаен апартамент със южно изложение и маза №44.

Телефон за връзка: 0894414729 Христо Стефанов