


Offer №3398 — апартамент 18

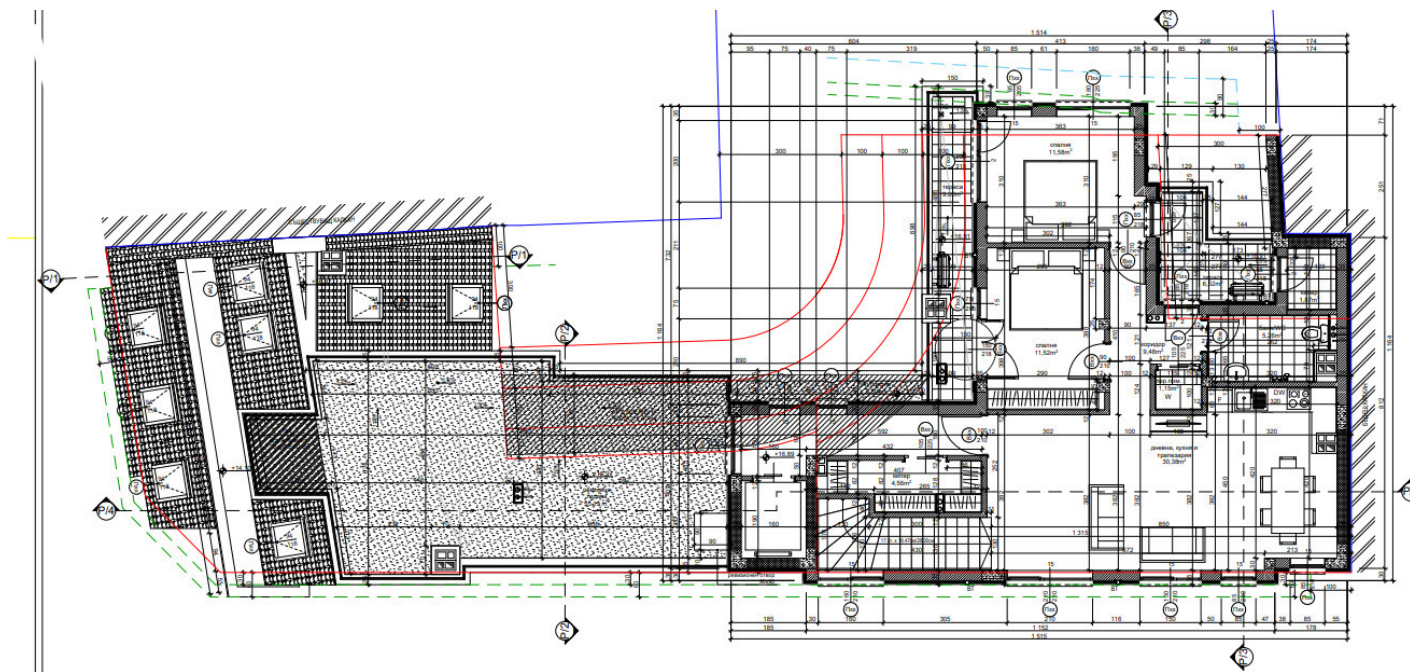

Area: 243 m²

Floor: Floor 7 / 7

Orientation: West, East, East-West, North, Northwest, Northeast, South, Southwest, Southeast

Description

Мезонет на 2 етажа с вход от 6 етаж и заема цялата площ на седми етаж, с изложение към всички посоки и тераса 61,15 кв.м.

Телефон за връзка: 0894414729 Христо Стефанов