


# Объявление №3370 — апартамент 10 - апарт хотел

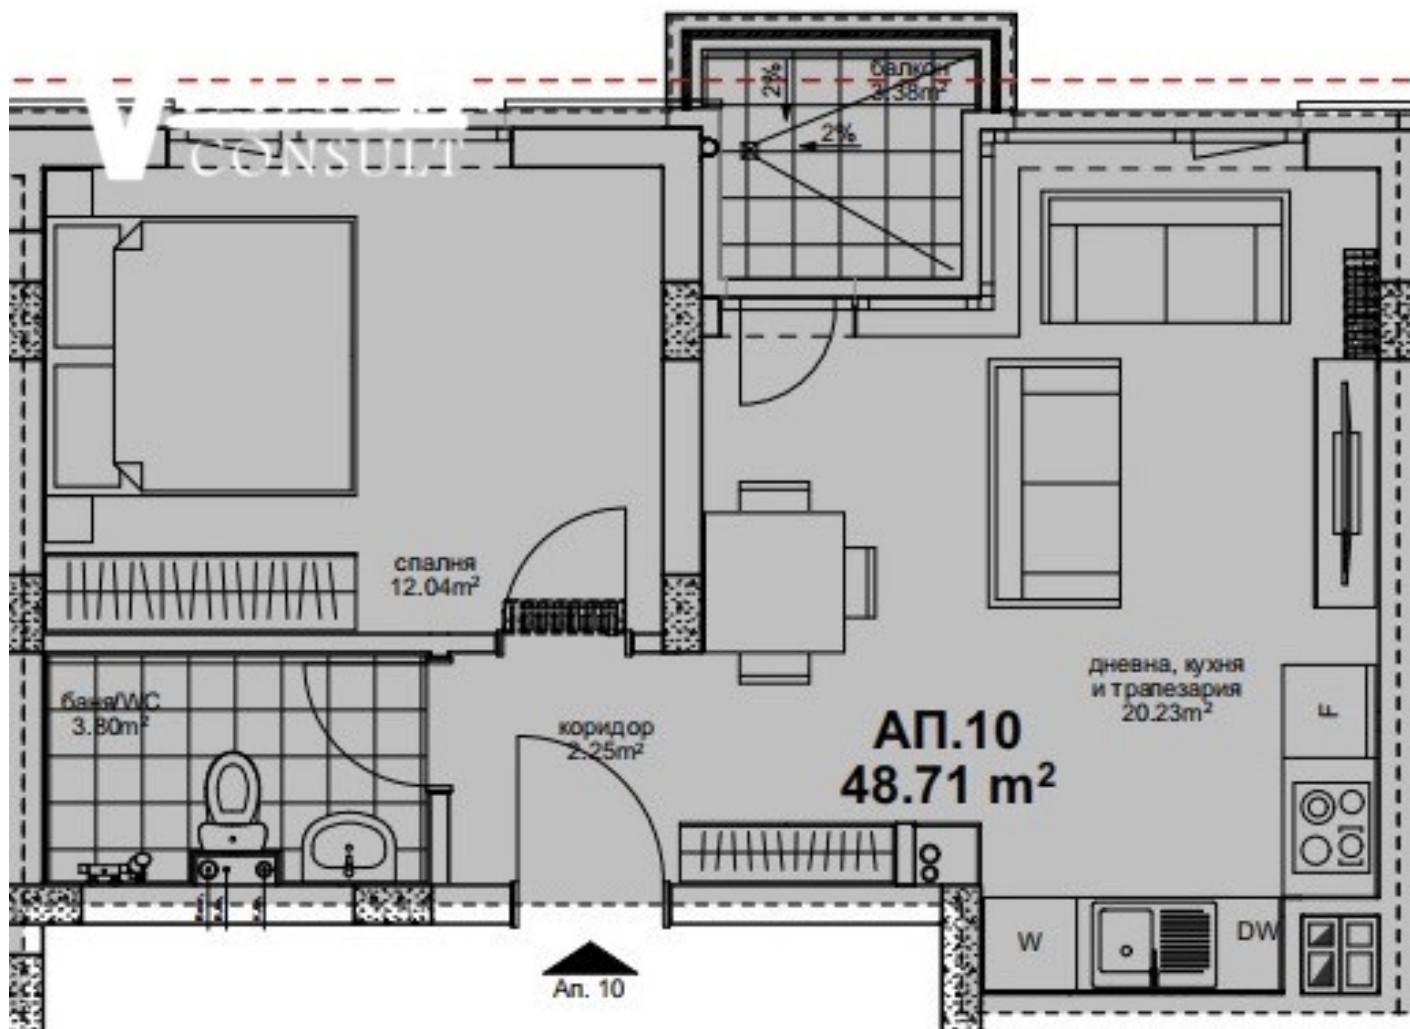

**Площадь:** 63 м<sup>2</sup>

**Етаж:** Етаж 3 / 10

**Расположение:** Юго-запад

## Описание

Двустаен апартамент с югозападно изложение и маза №42.

Телефон за връзка: 0894414729 Христо Стефанов