


Объявление №3372 — апартамент 12 - апарт хотел

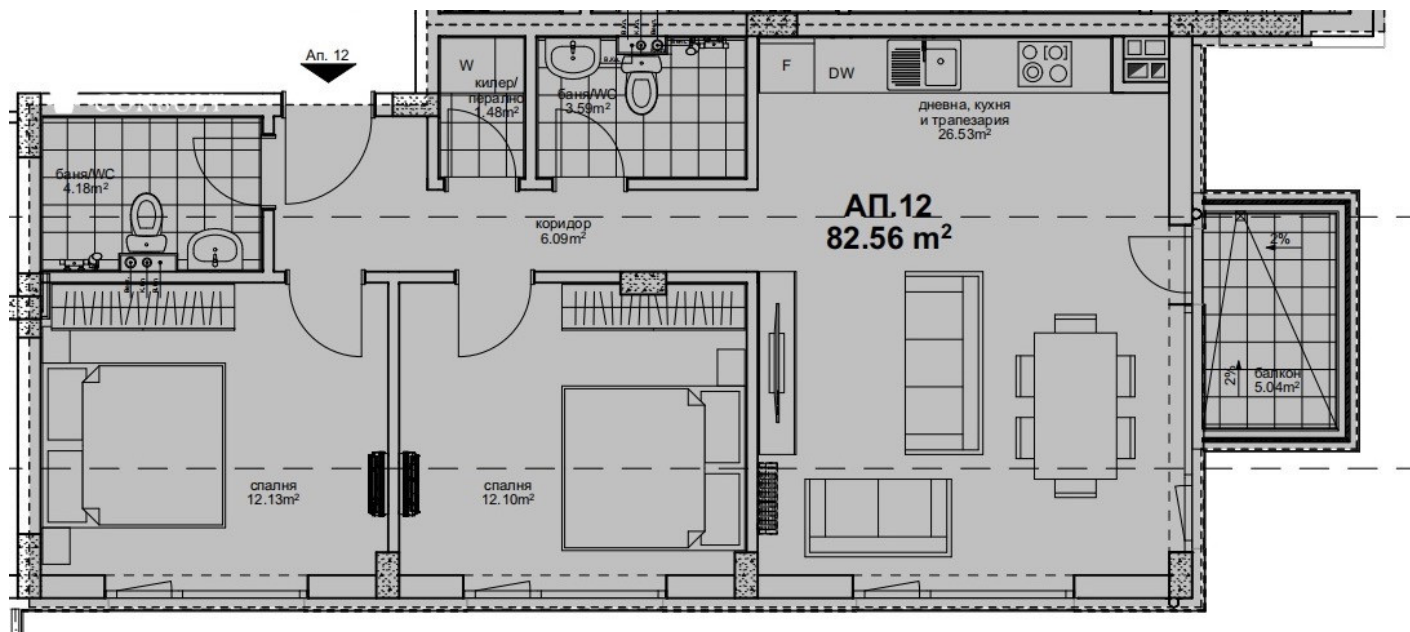

Площадъ: 101 м²

Етаж: Етаж 3 / 10

Расположение: Запад

Описание

Тристаен апартамент с изцяло западно изложение и маза №47.

Телефон за връзка: 0894414729 Христо Стефанов