


Объявление №3376 — апартамент 9

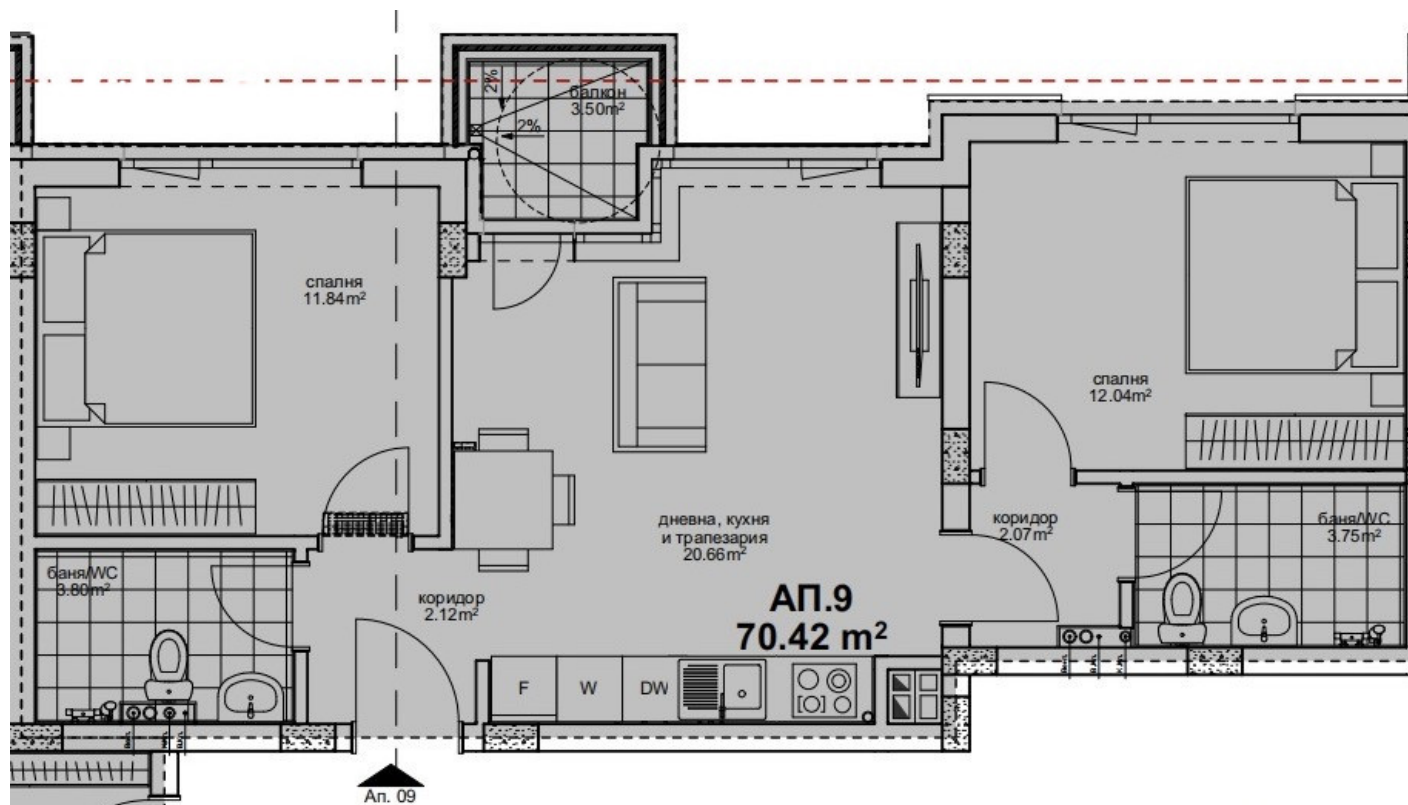

Площадь: 86 м²

Этаж: Этаж 6 / 10

Расположение: Восток

Описание

Тристаен апартамент с изцяло източно изложение и маза №46.