


Объявление №3381 — апартамент 18

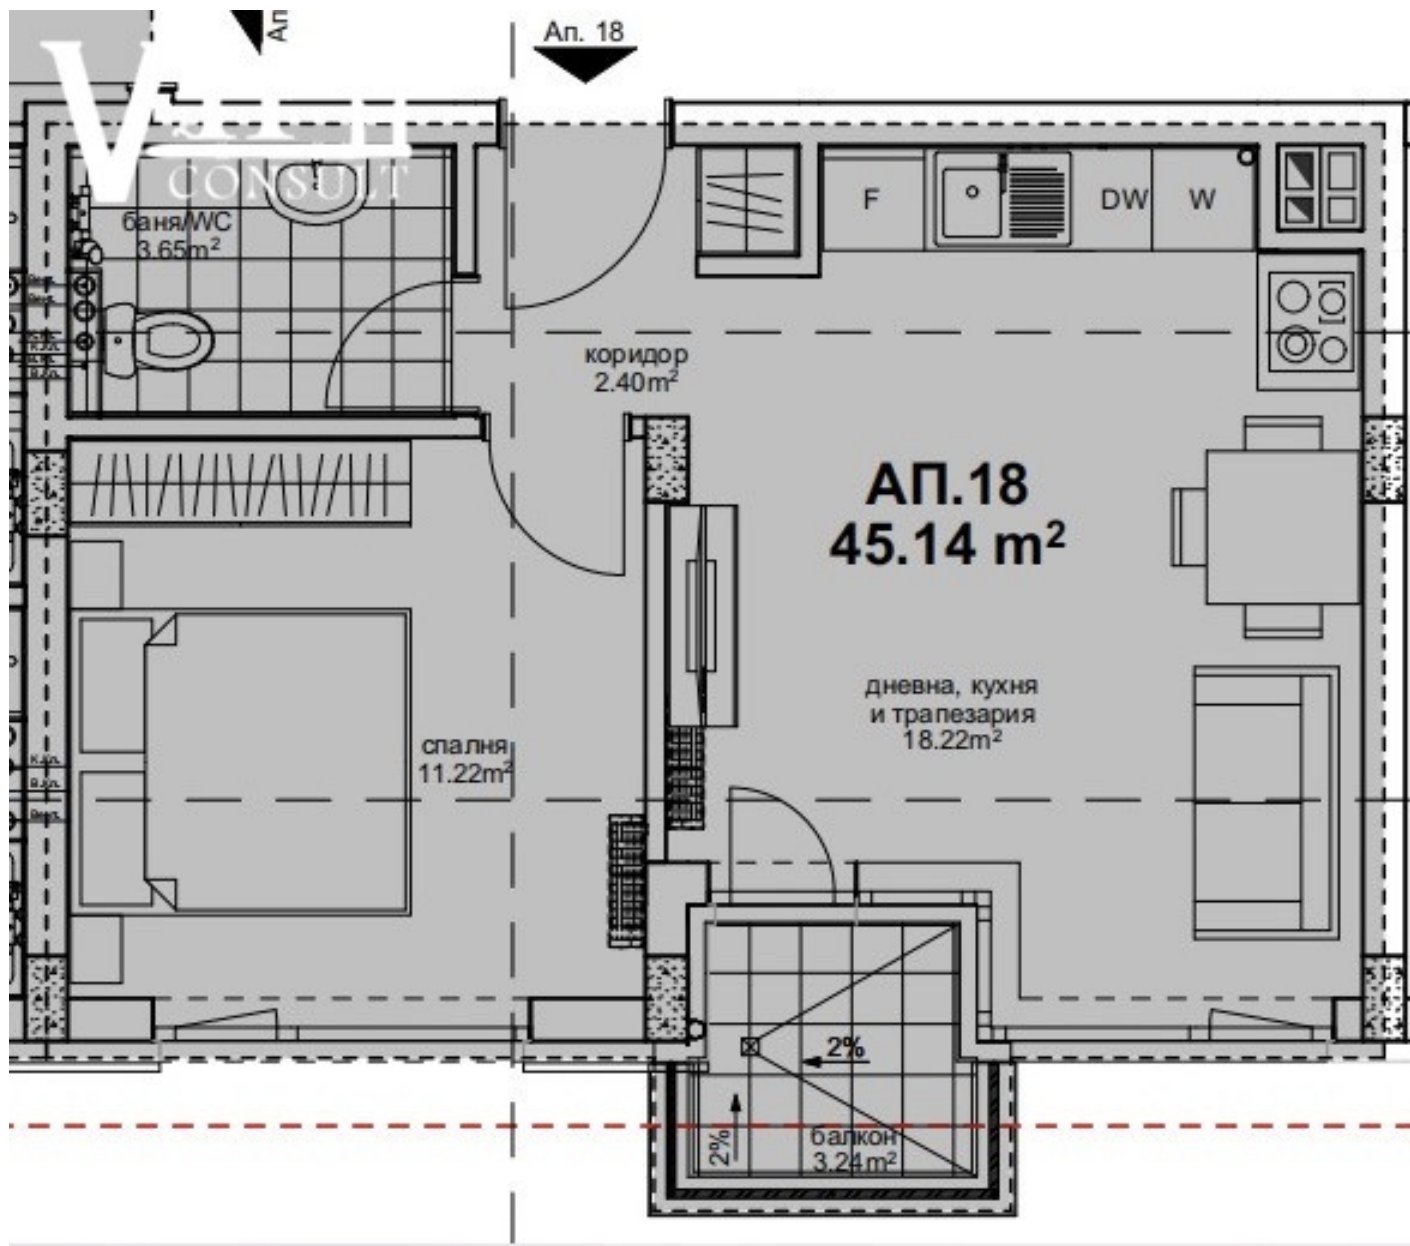

Площадъ: 56 м²

Етаж: Етаж 8 / 10

Расположение: Северо-запад

Описание

Двустаен апартамент със северозападно изложение и мазе № 15.