


Объявление №3387 — апартамент 26

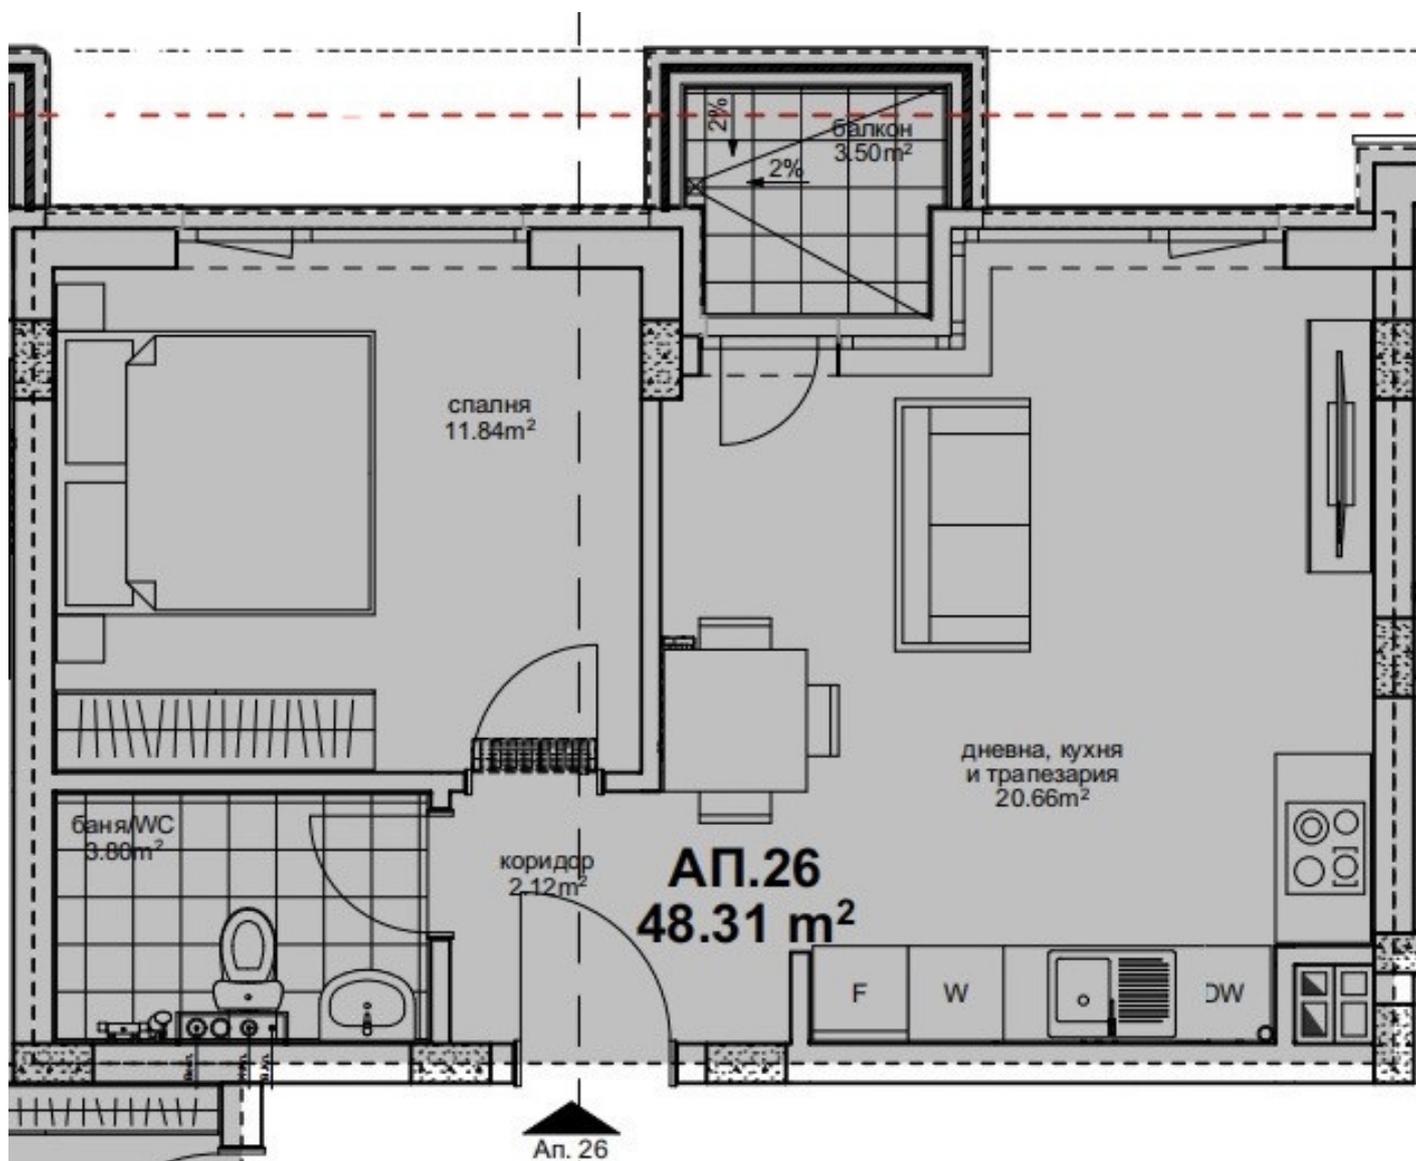

Площадь: 60 м²

Етаж: Етаж 9 / 10

Расположение: Восток

Описание

Двустаен апартамент с изцяло източно изложение и мазе № 29.

Телефон за връзка: 0894414729 Христо Стефанов