


Объявление №3392 — апартамент 30

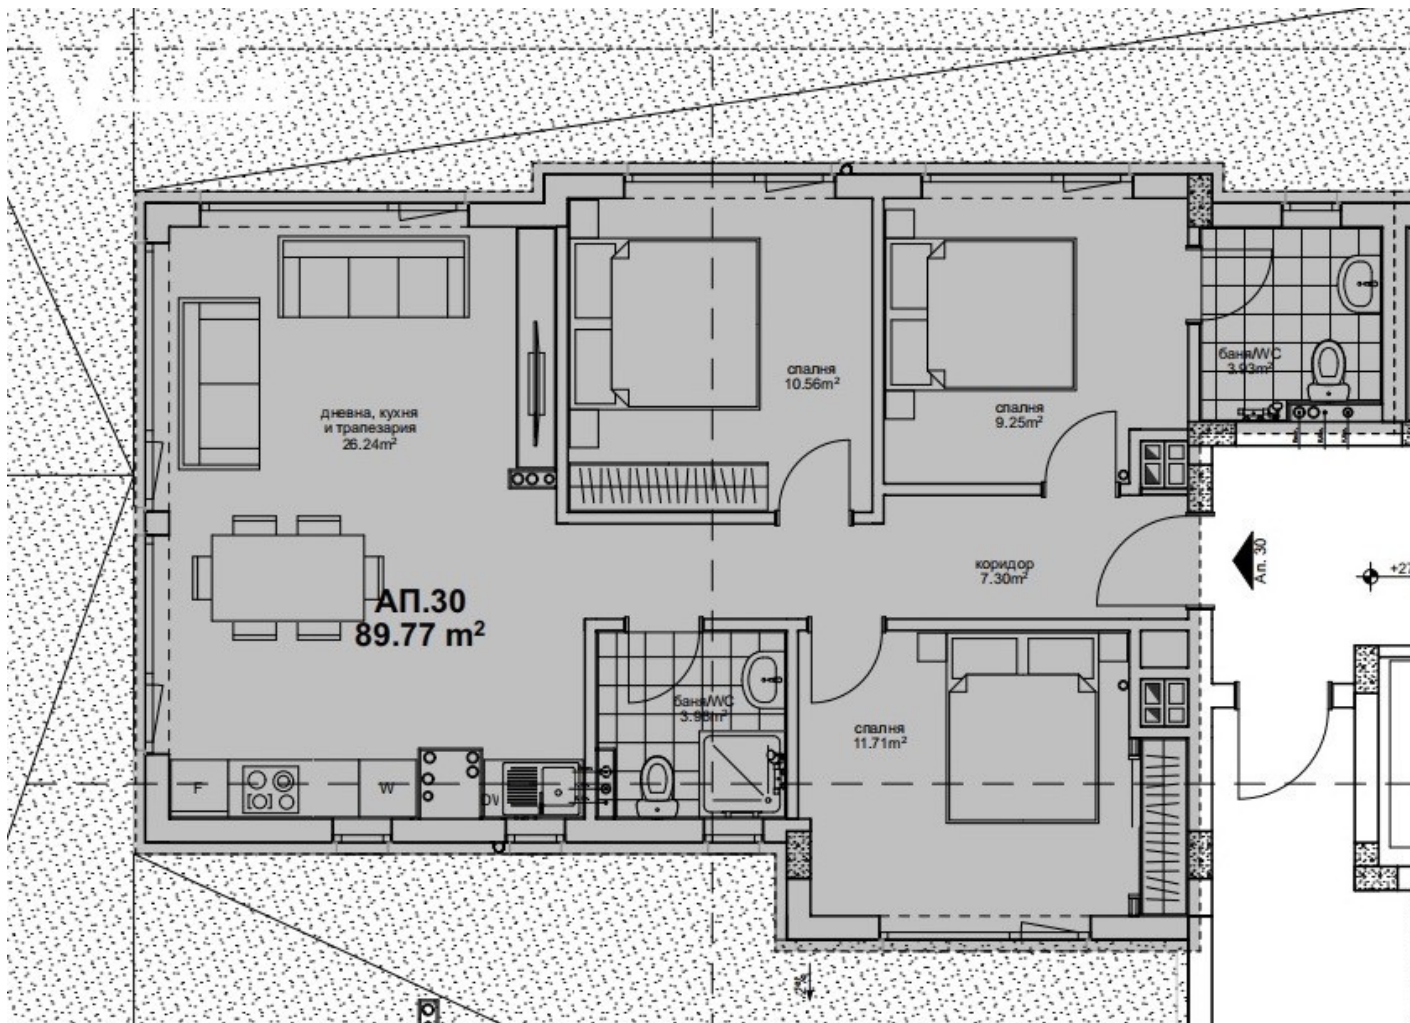

Площадь: 110 м²

Этаж: Этаж 10 / 10

Расположение: Север

Описание

Четиристаен апартамент със северно изложение и маза №43.

Телефон за връзка: 0894414729 Христо Стефанов