


# Объявление №3397 — апартамент 13

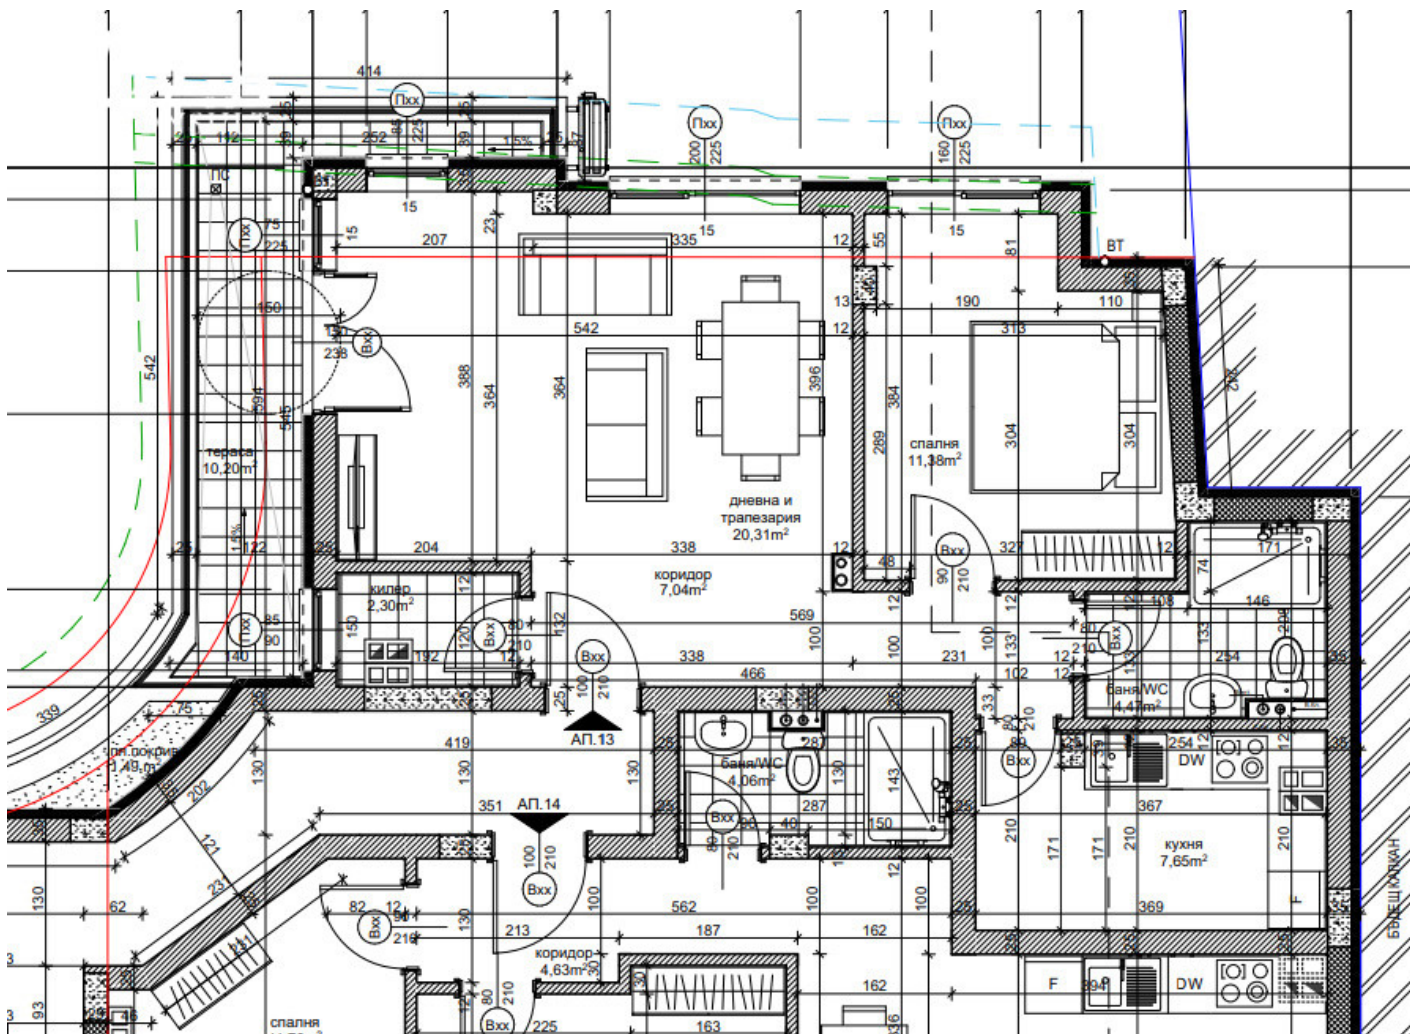

**Площадь:** 89 м<sup>2</sup>

**Етаж:** Етаж 5 / 7

**Расположение:** Северо-запад

## Описание

Тристаен апартамент със северозападно изложение и маза №3.

Телефон за връзка: 0894414729 Христо Стефанов