


Объявление №3397 — апартамент 13

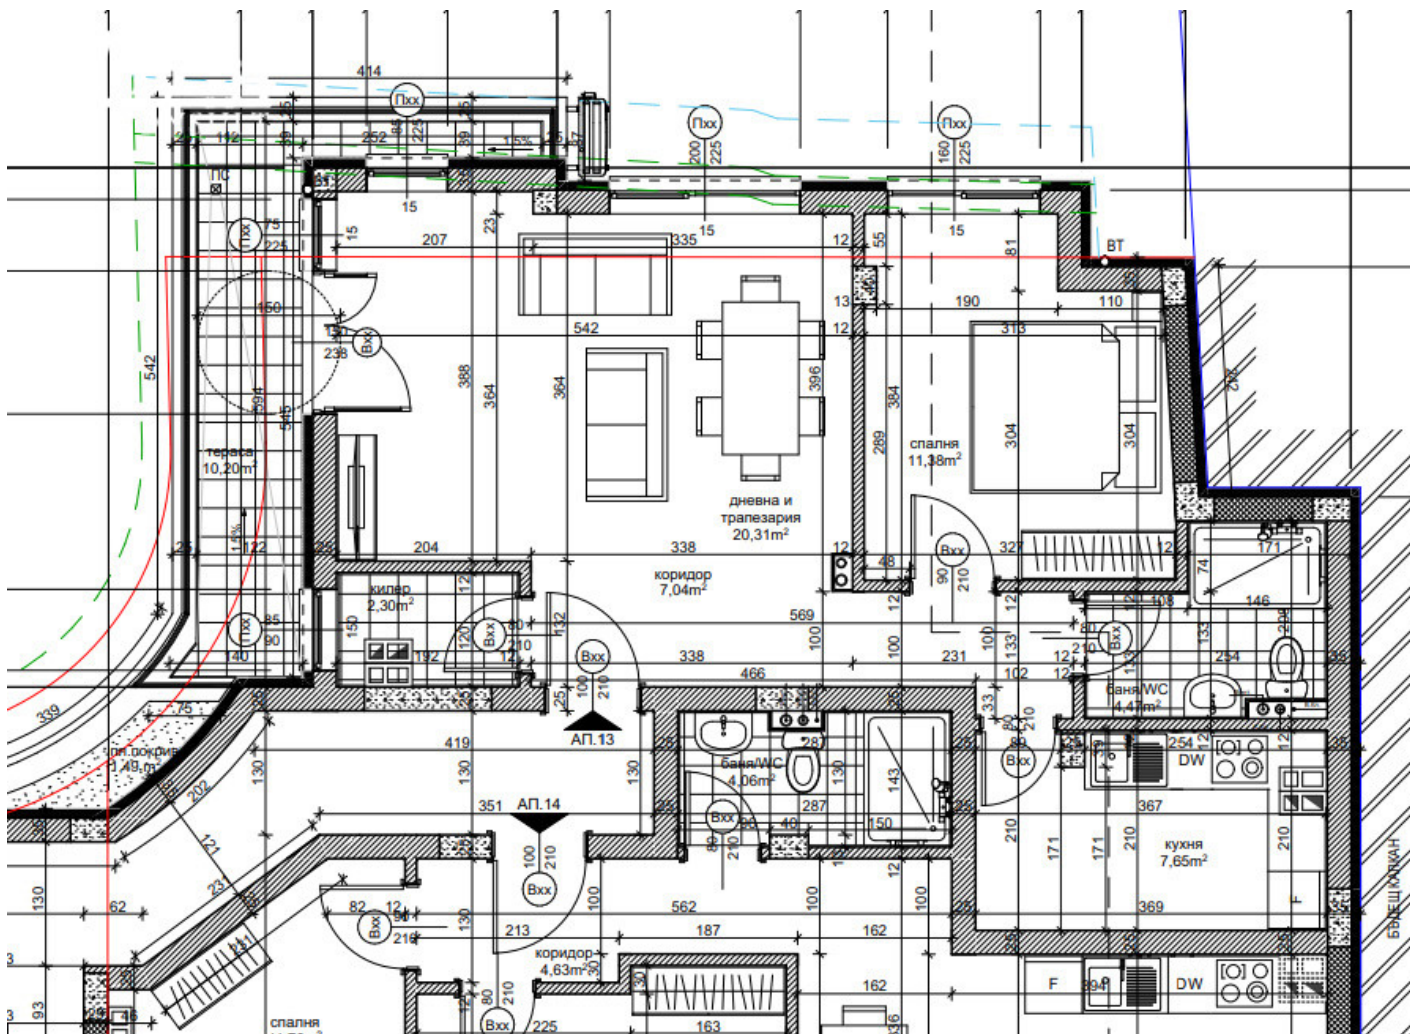

Площадъ: 89 м²

Етаж: Етаж 5 / 7

Расположение: Северо-запад

Описание

Тристаен апартамент със северозападно изложение и маза №3.

Телефон за връзка: 0894414729 Христо Стефанов