


Объявление №3398 — апартамент 18

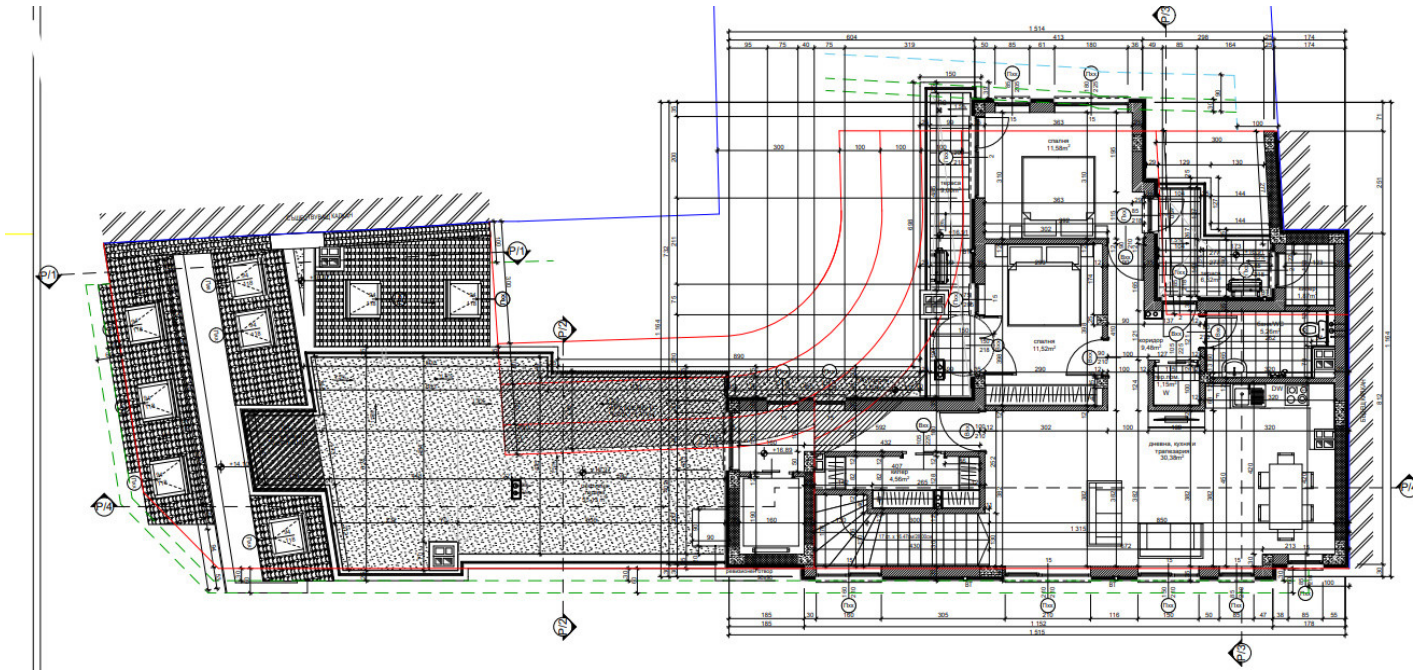

Площадь: 243 м²

Этаж: Этаж 7 / 7

Расположение: Запад, Восток, Восток-Запад, Север, Северо-запад, Северо-восток, Юг, Юго-запад, Юго-восток

Описание

Мезонет на 2 етажа с вход от 6 этаж и заема цялата площ на седми етаж, с изложение към всички посоки и тераса 61,15 кв.м.

Телефон за връзка: 0894414729 Христо Стефанов