


# Объявление №3543 – апартамент 2В-11

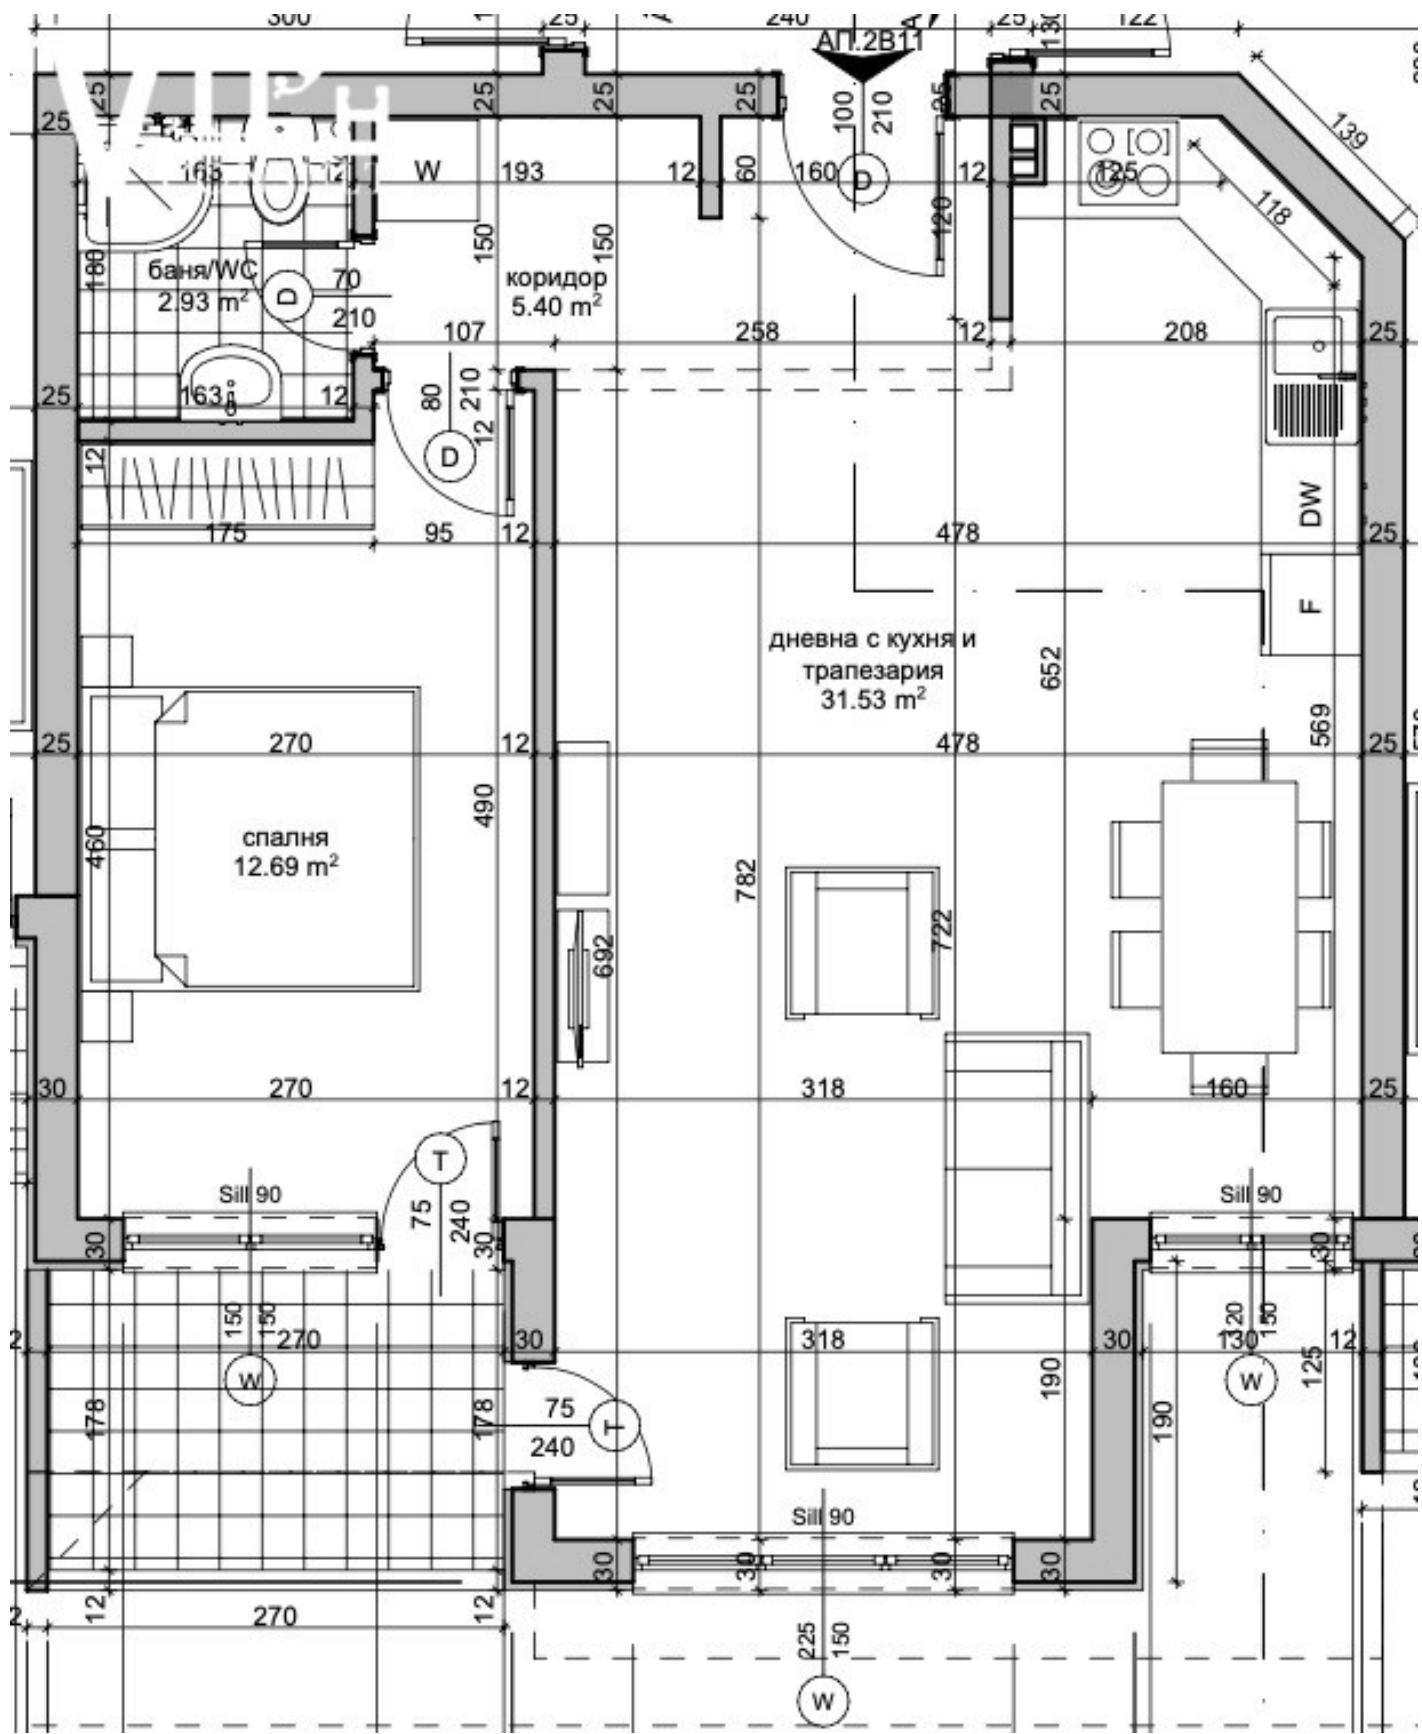

**Цена:** 150 360 €

**Цена за м<sup>2</sup>:** 1966 €

**Площадь:** 76 м<sup>2</sup>

**Этаж:** Этаж 3 / 5

**Расположение:** Юго-восток

---

## Описание