


Объявление №3629 — дворно паркоместо

1

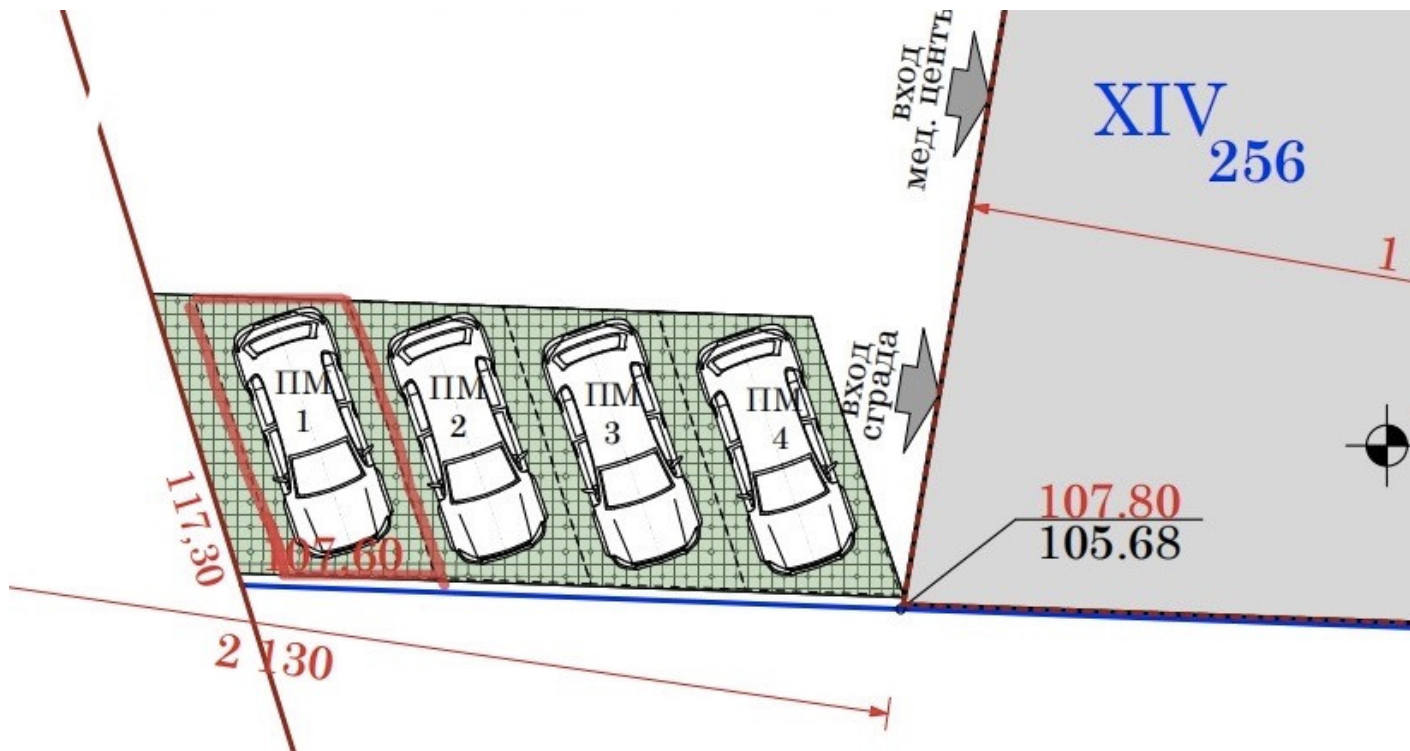

Площадь: 13 м²

Этаж: Партер / 10

Расположение: - Нет -

Описание