


# Объявление №3632 — дворно паркомясто

5

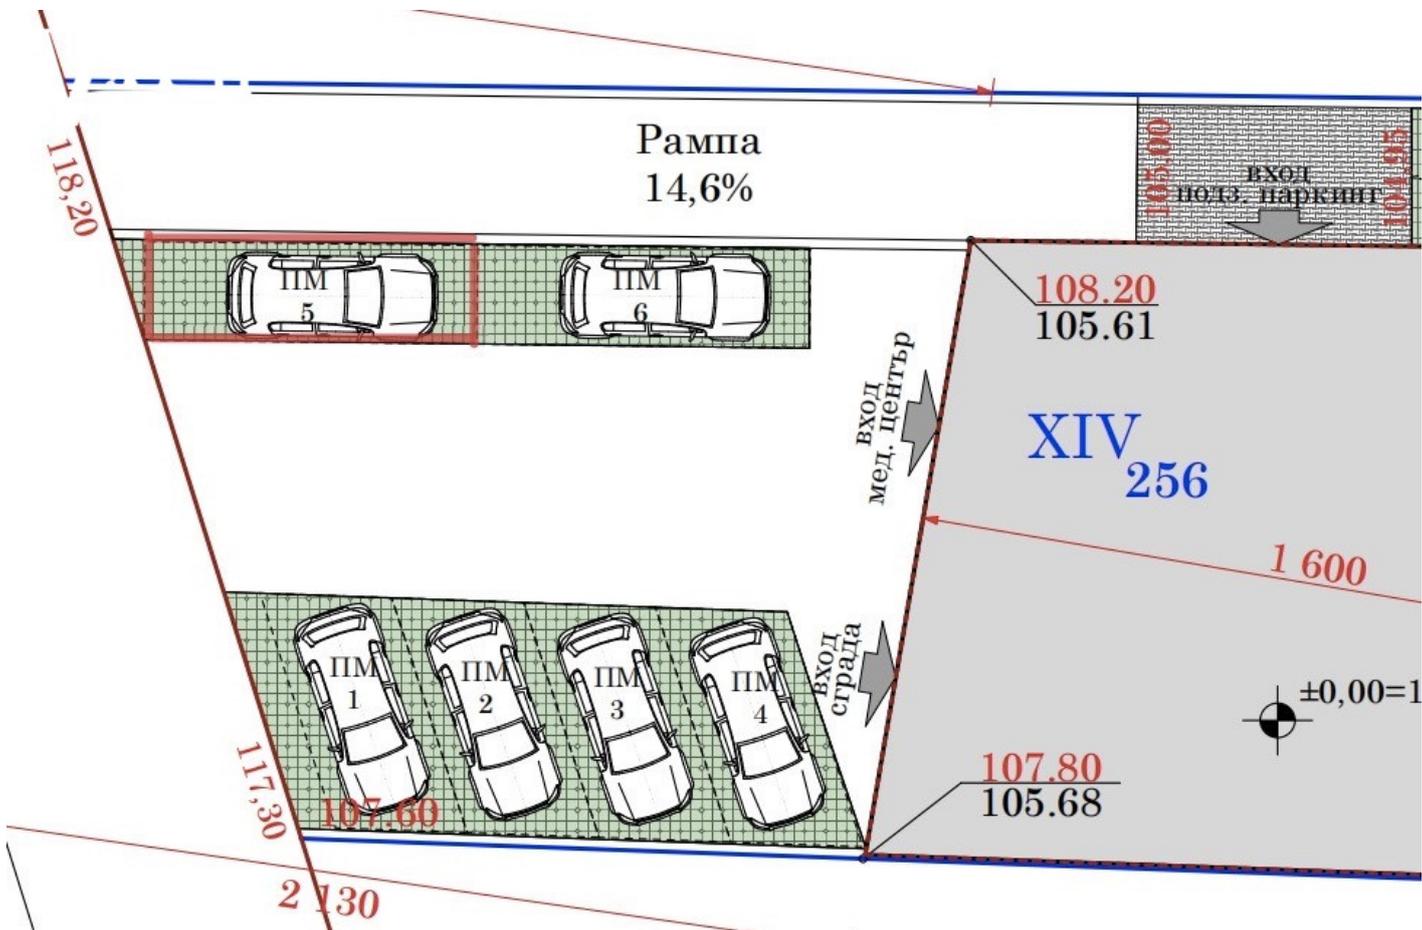

**Площадь:** 14 м<sup>2</sup>

**Этаж:** Партер / 10

**Расположение:** - Нет -

## Описание