


# Объявление №3699 — апартамент 18

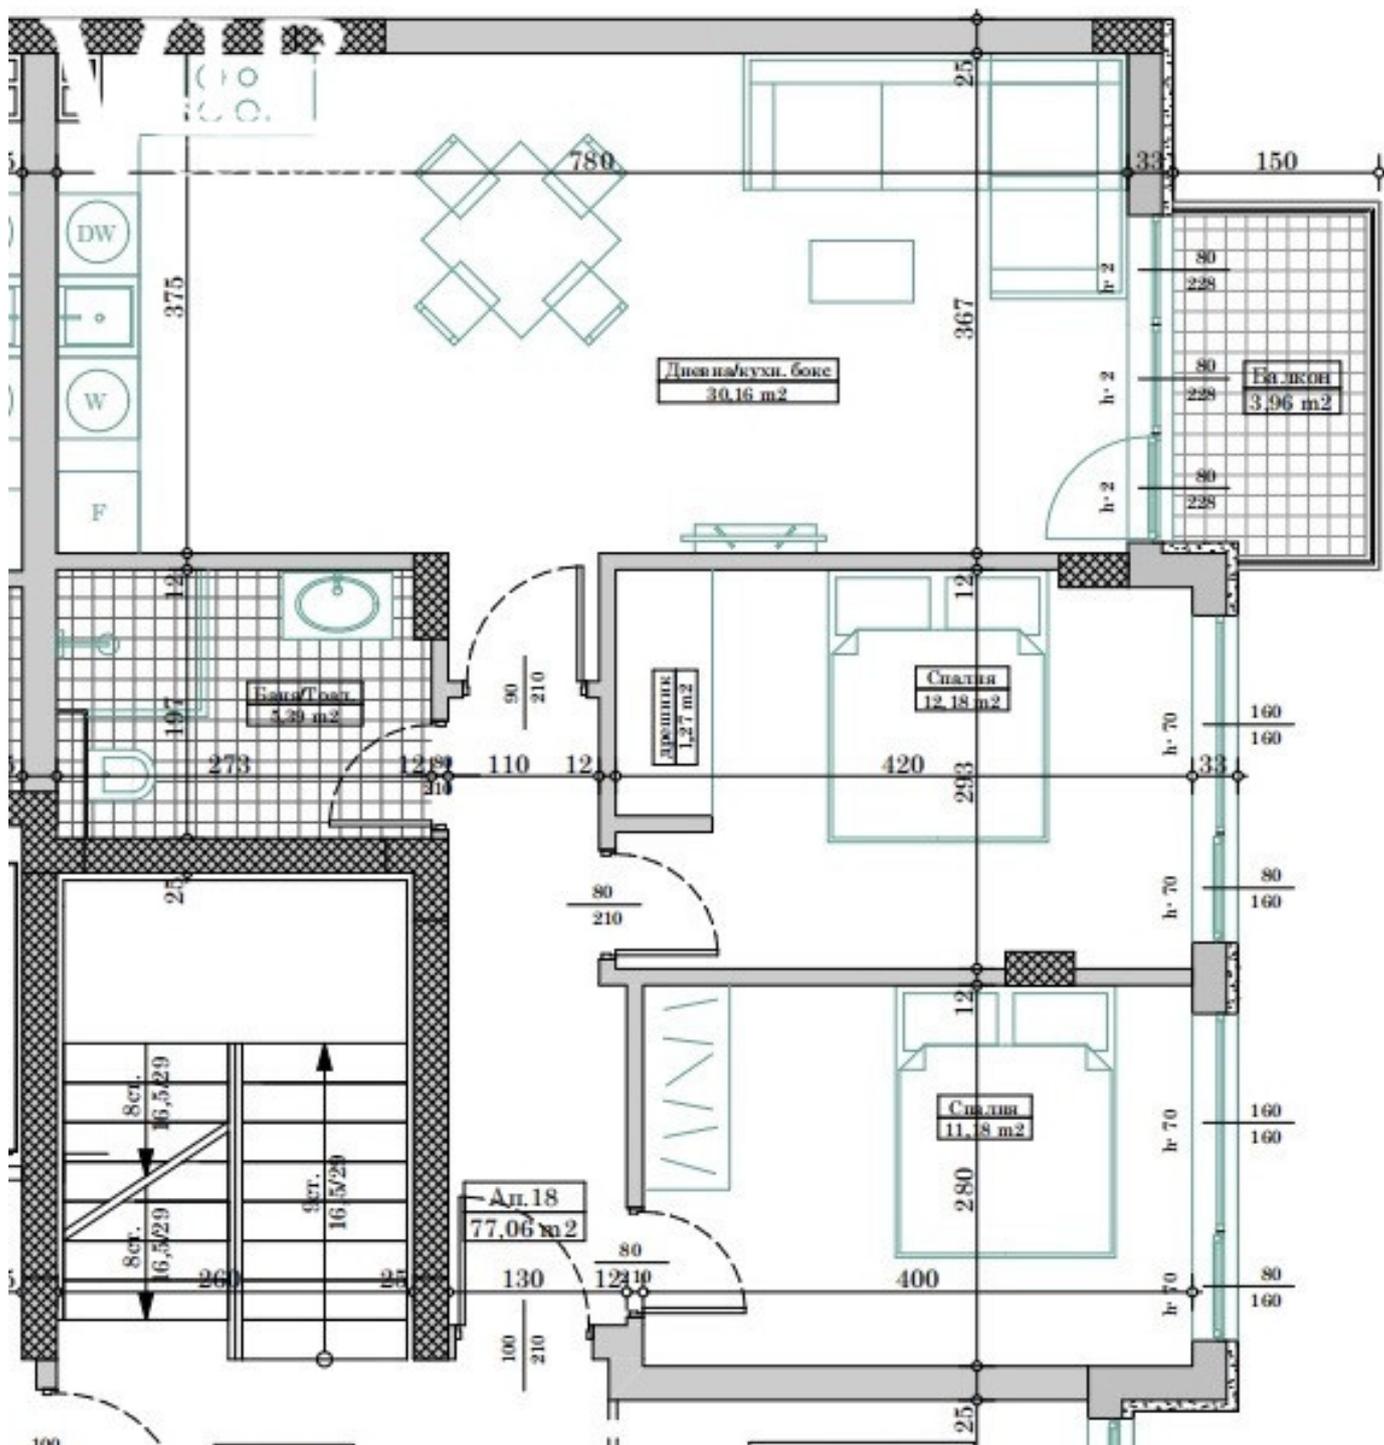

**Площадь:** 94 м<sup>2</sup>

**Этаж:** Этаж 6 / 11

**Расположение:** Восток

## Описание