


# Объявление №3702 — апартамент 28

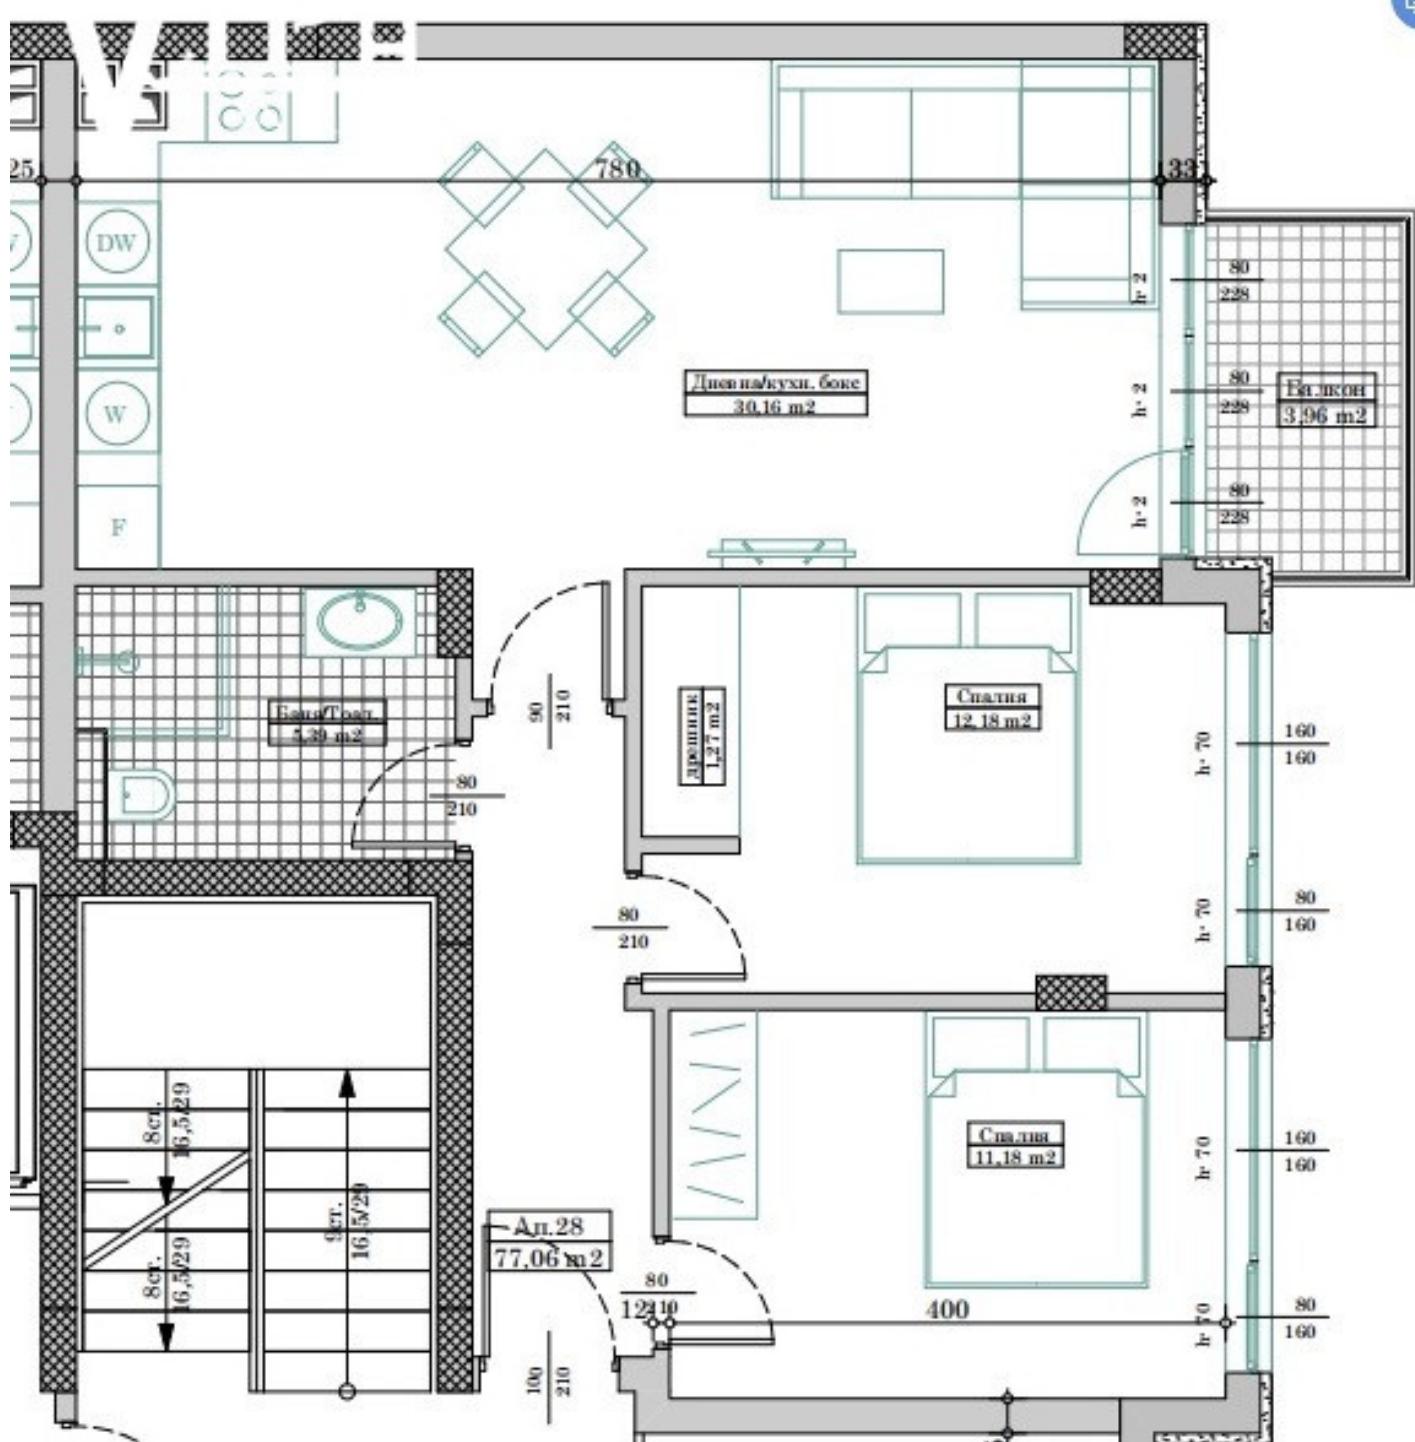

**Площадь:** 94 м<sup>2</sup>

**Этаж:** Этаж 8 / 11

**Расположение:** Восток

## **Описание**