


Объявление №3733 — подземно паркоместо 7

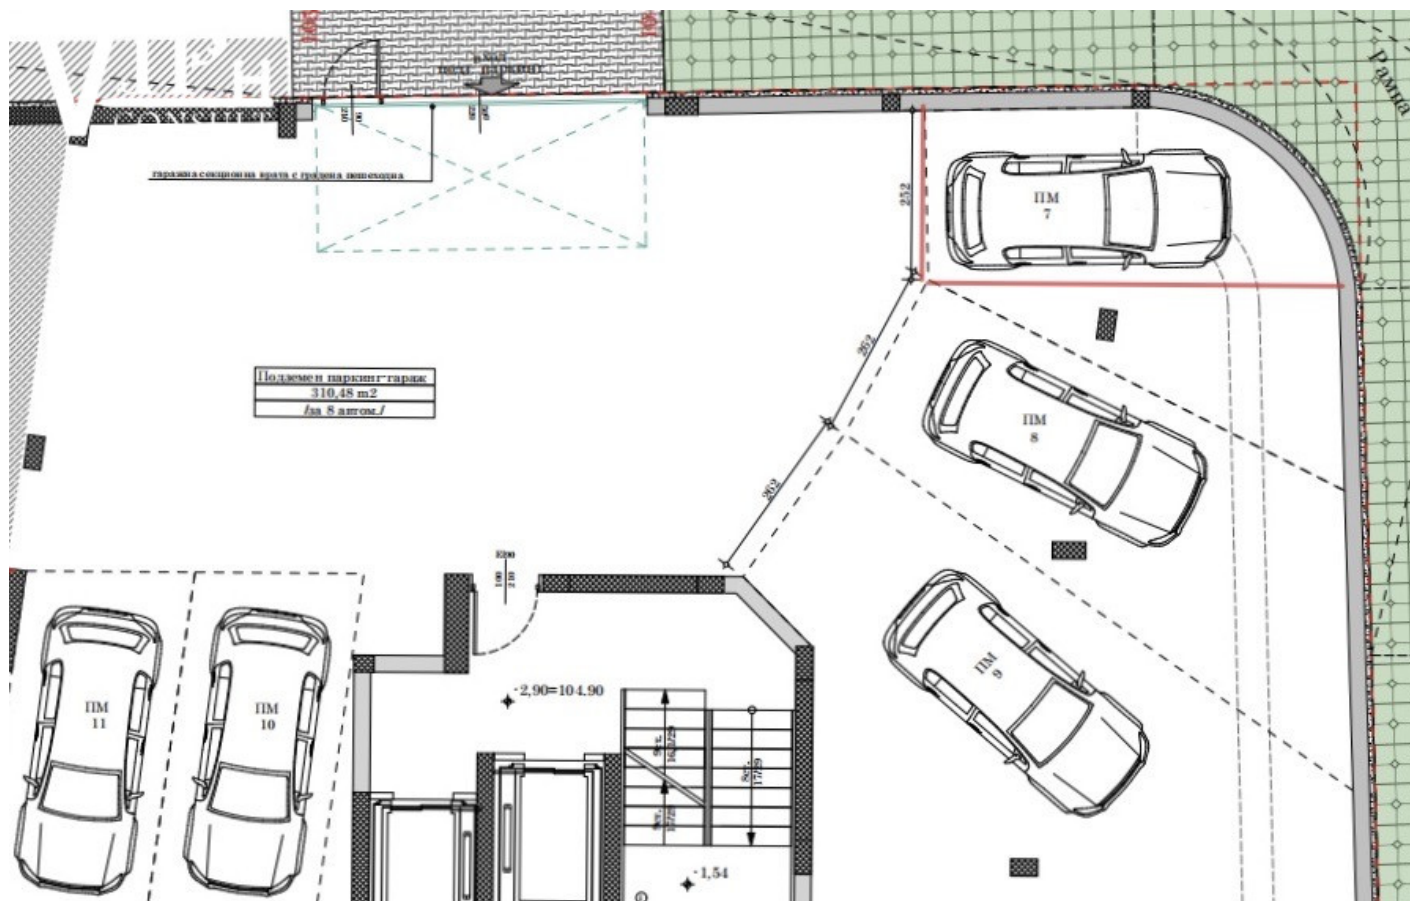

Площадь: 47 м²

Этаж: Подземный этаж / 10

Расположение: - Нет -

Описание

паркоместо 7