


Объявление №3734 — подземно паркоместо 8

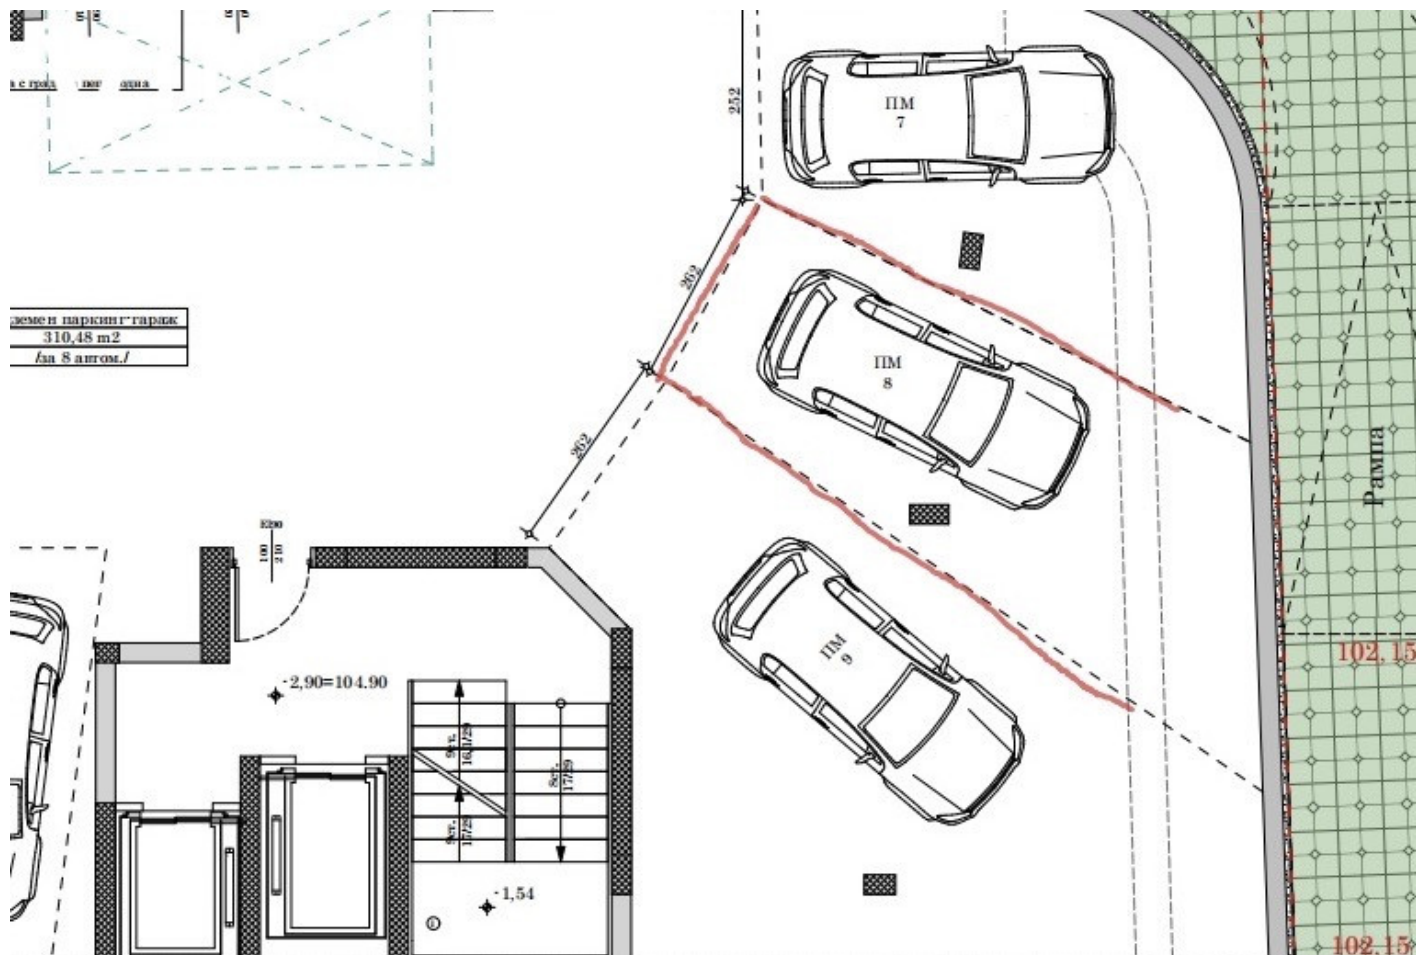

Площадь: 52 м²

Этаж: Подземный этаж / 10

Расположение: - Нет -

Описание

паркоместо 8