


Объявление №3736 — подземно паркоместо 12

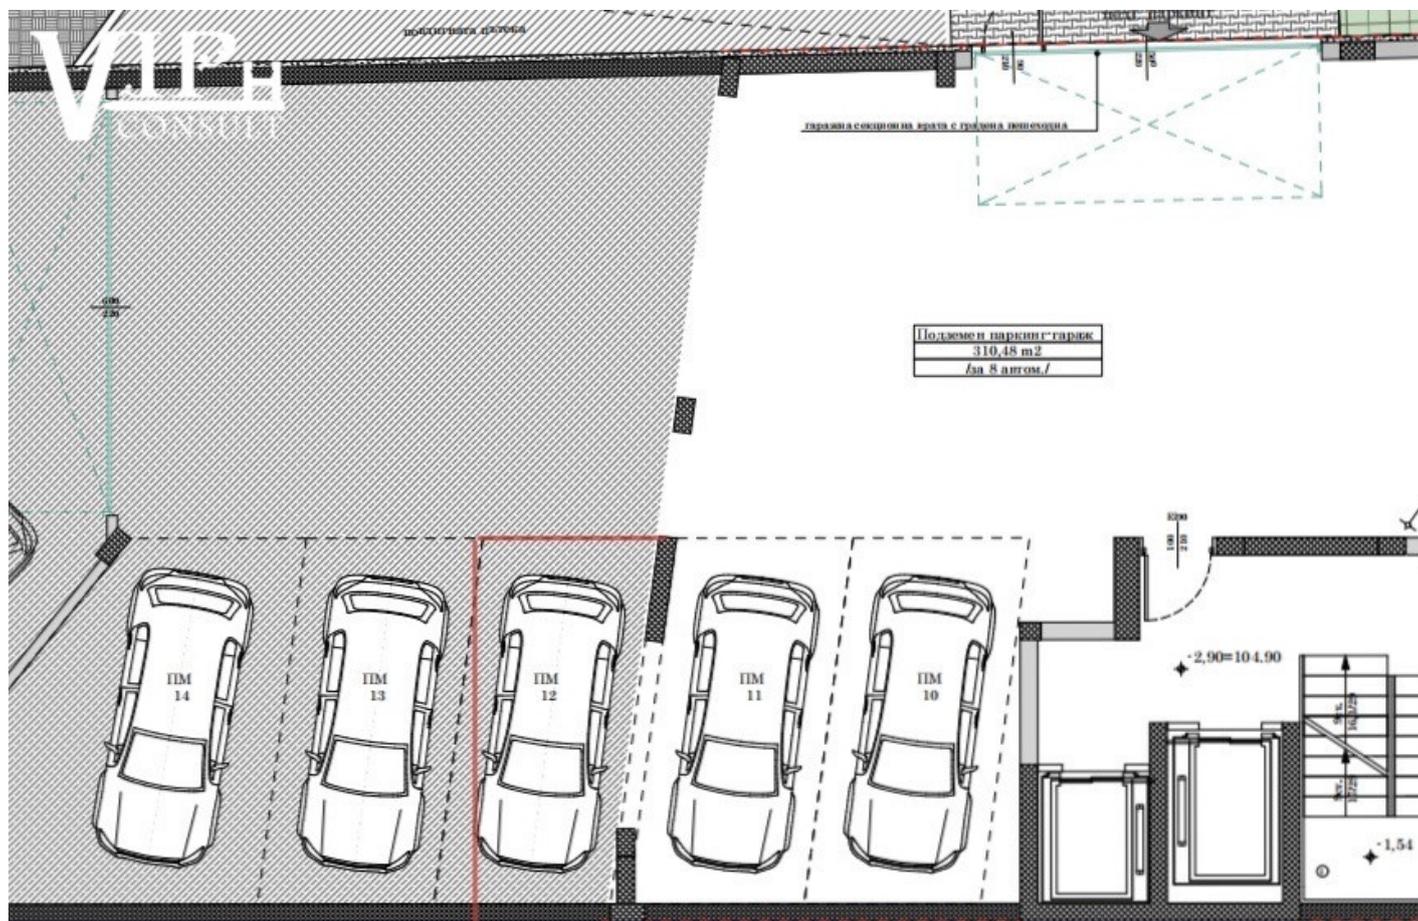

Площадь: 27 м²

Этаж: Подземный этаж / 10

Расположение: - Нет -

Описание

паркоместо12