


Объявление №3740 — подземно паркоместо 17

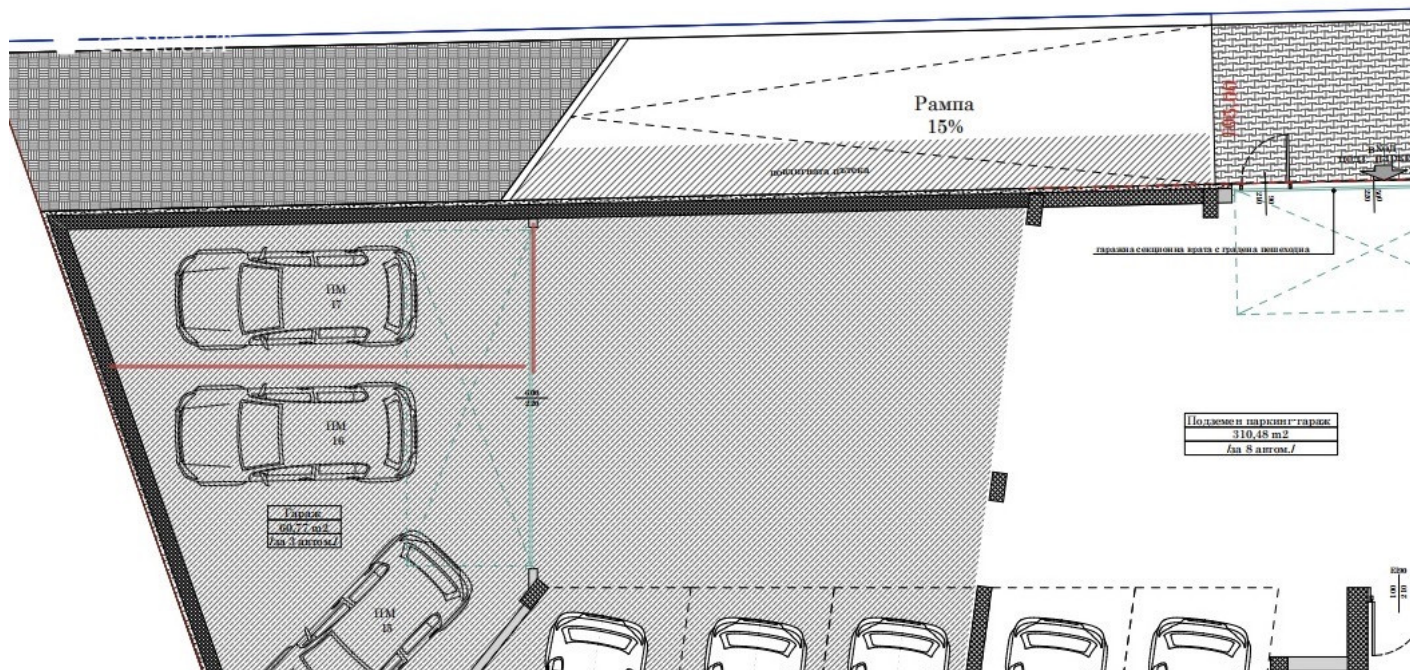

Площадь: 13 м²

Этаж: Подземный этаж / 10

Расположение: - Нет -

Описание

паркоместо 17