


Объявление №3742 — подземно паркоместо 22

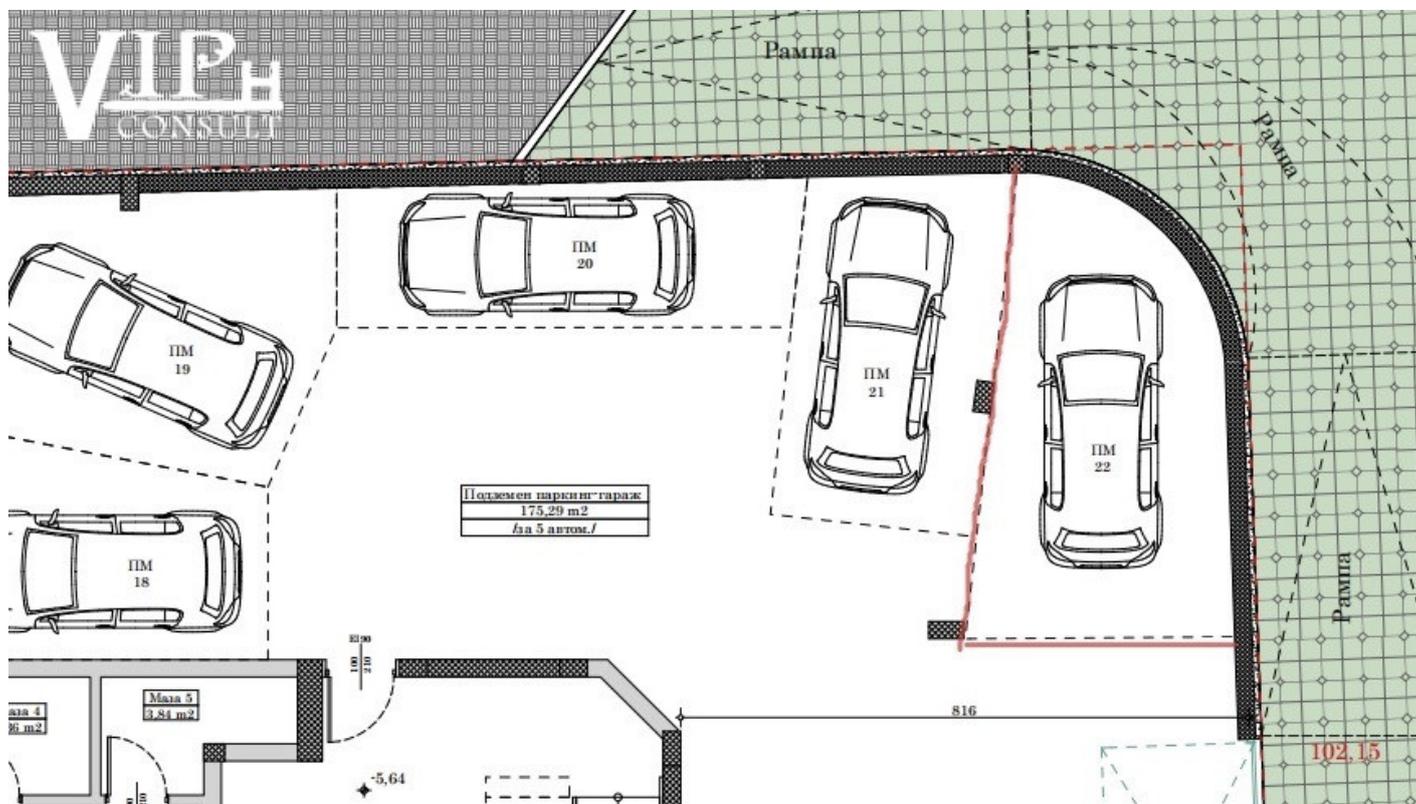

Площадь: 50 м²

Этаж: Подземный этаж / 10

Расположение: - Нет -

Описание

паркоместо 22