


Объявление №3744 — дворно паркомясто

7

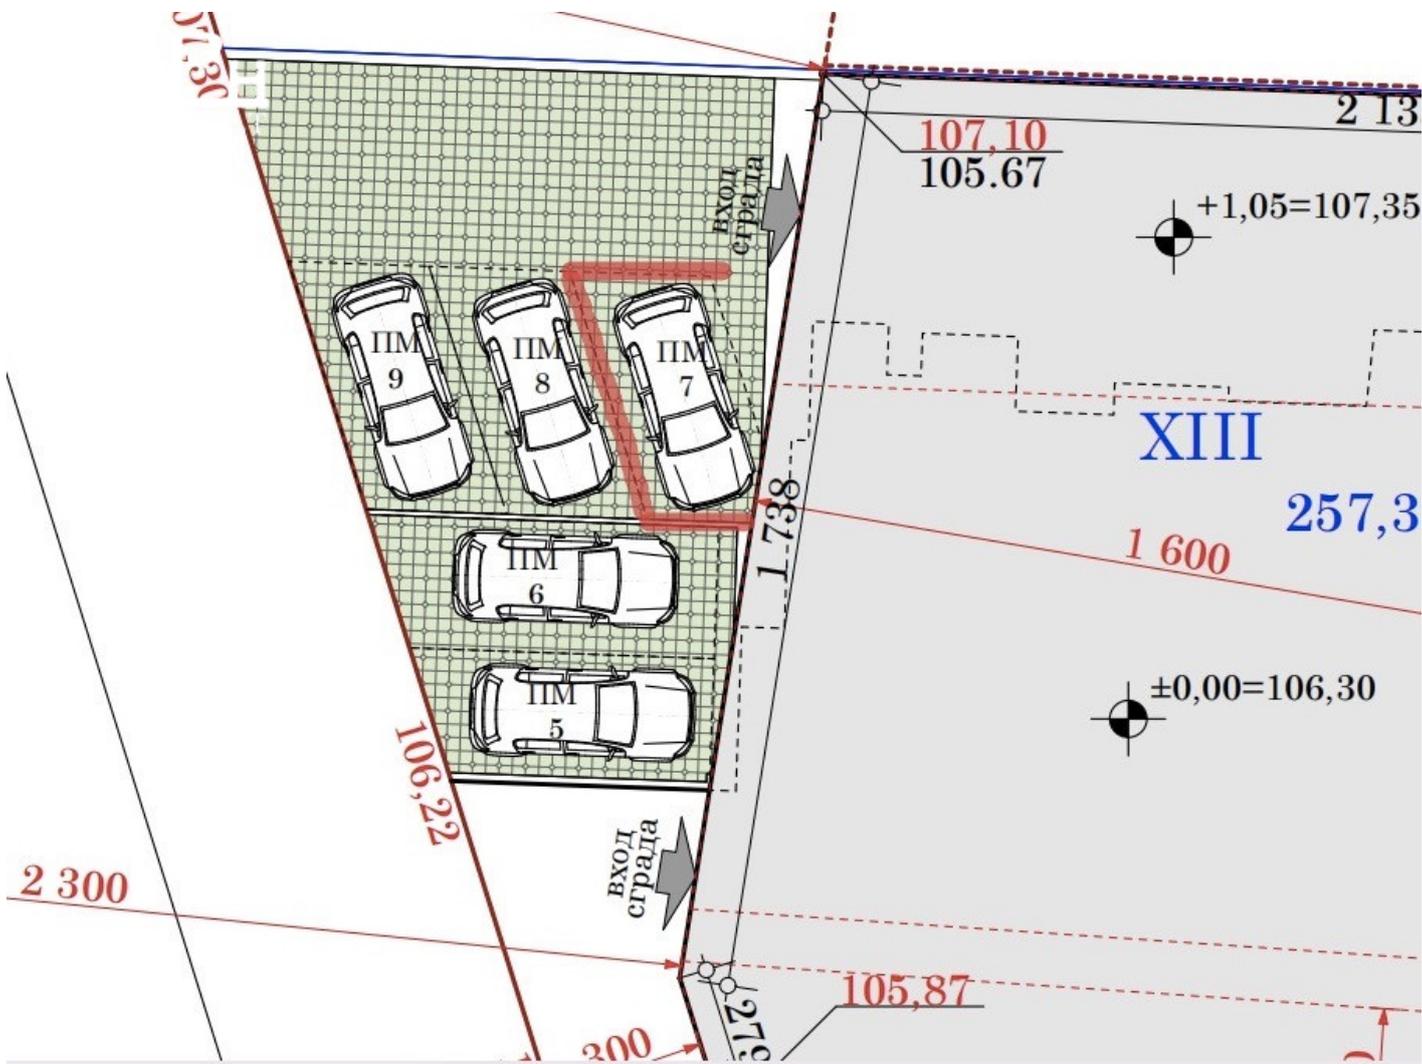

Площадь: 13 м²

Этаж: Партер / 11

Расположение: - Нет -

Описание

паркомясто 7