


Объявление №3747 — паркоместо 4

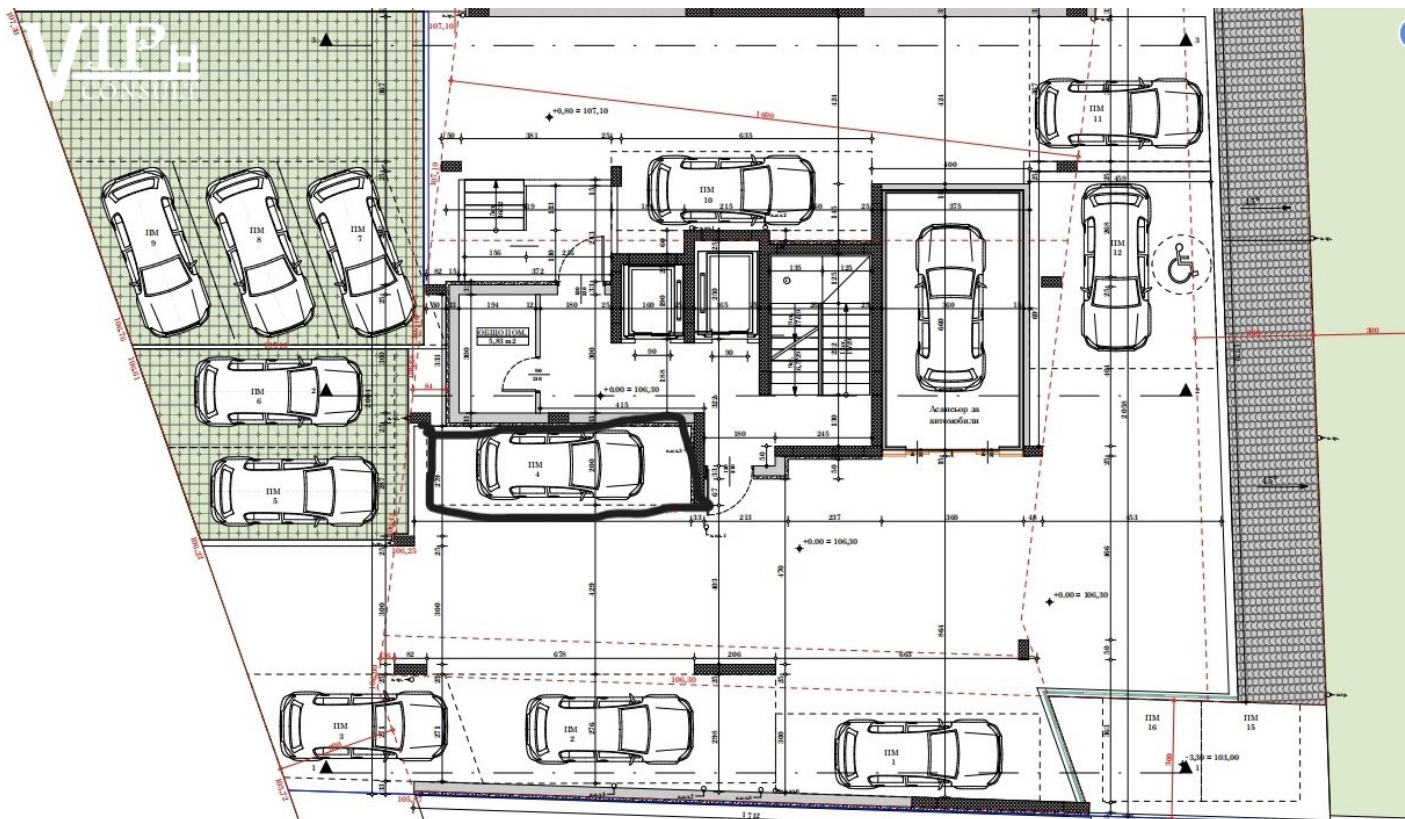

Площадь: 13 м²

Этаж: Партер / 11

Расположение: - Нет -

Описание

паркоместо 4