


Объявление №3749 — подземно паркоместо 27

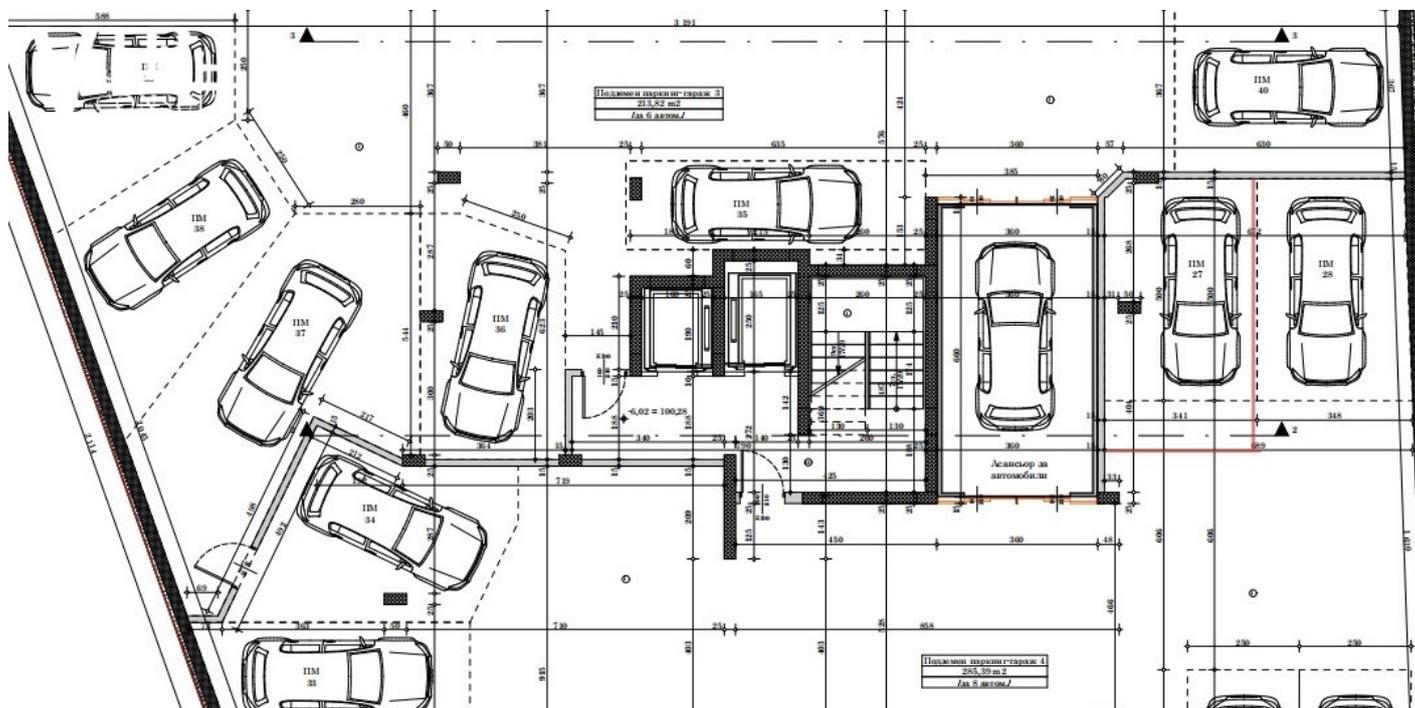

Площадь: 46 м²

Этаж: Подземный этаж / 11

Расположение: - Нет -

Описание

паркоместо 27