


Объявление №3787 — подземно паркоместо 24

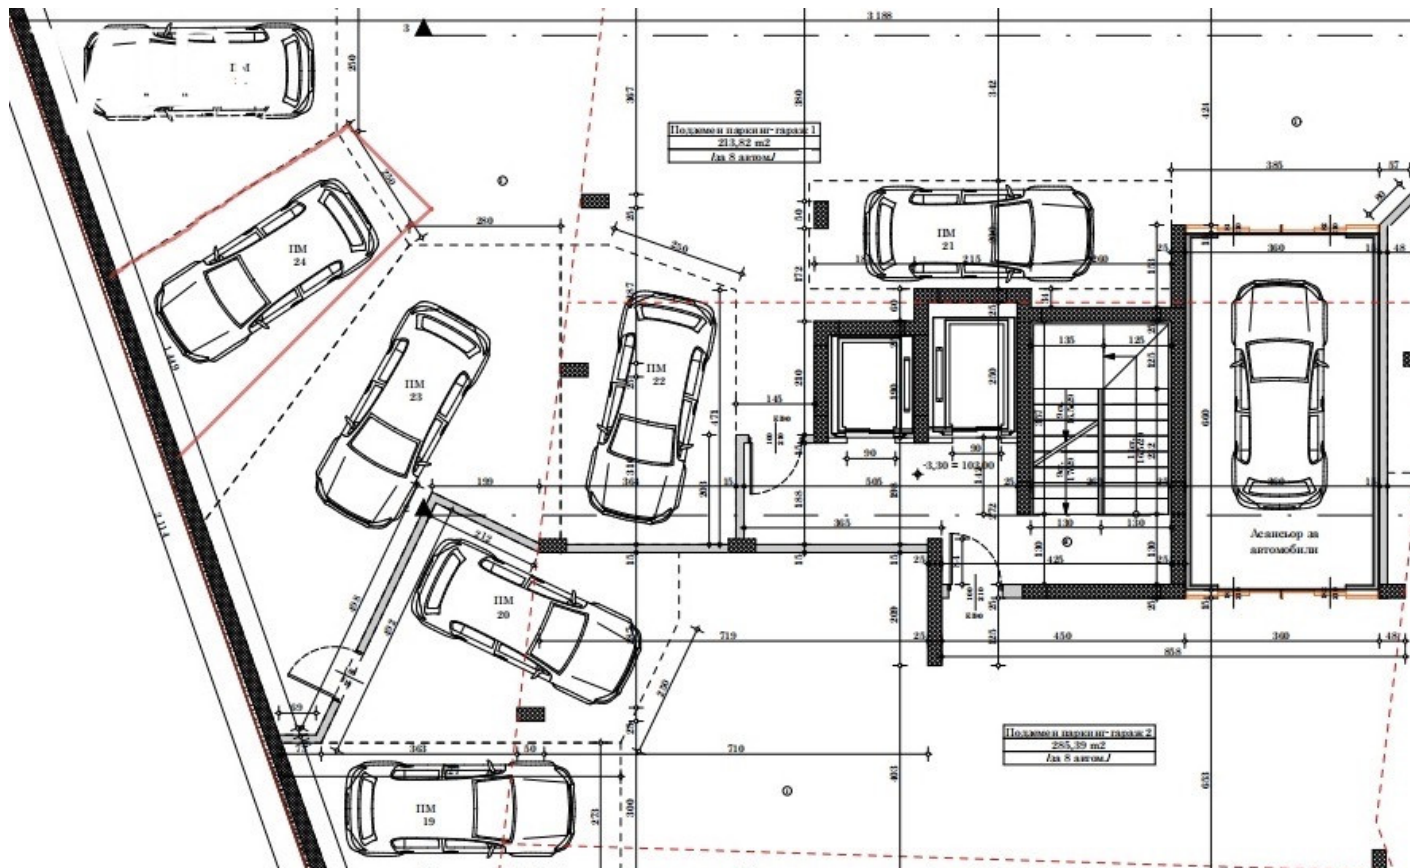

Площадь: 38 м²

Этаж: Подземный этаж / 11

Расположение: - Нет -

Описание