


Объявление №3794 — двустаен апартамент 12

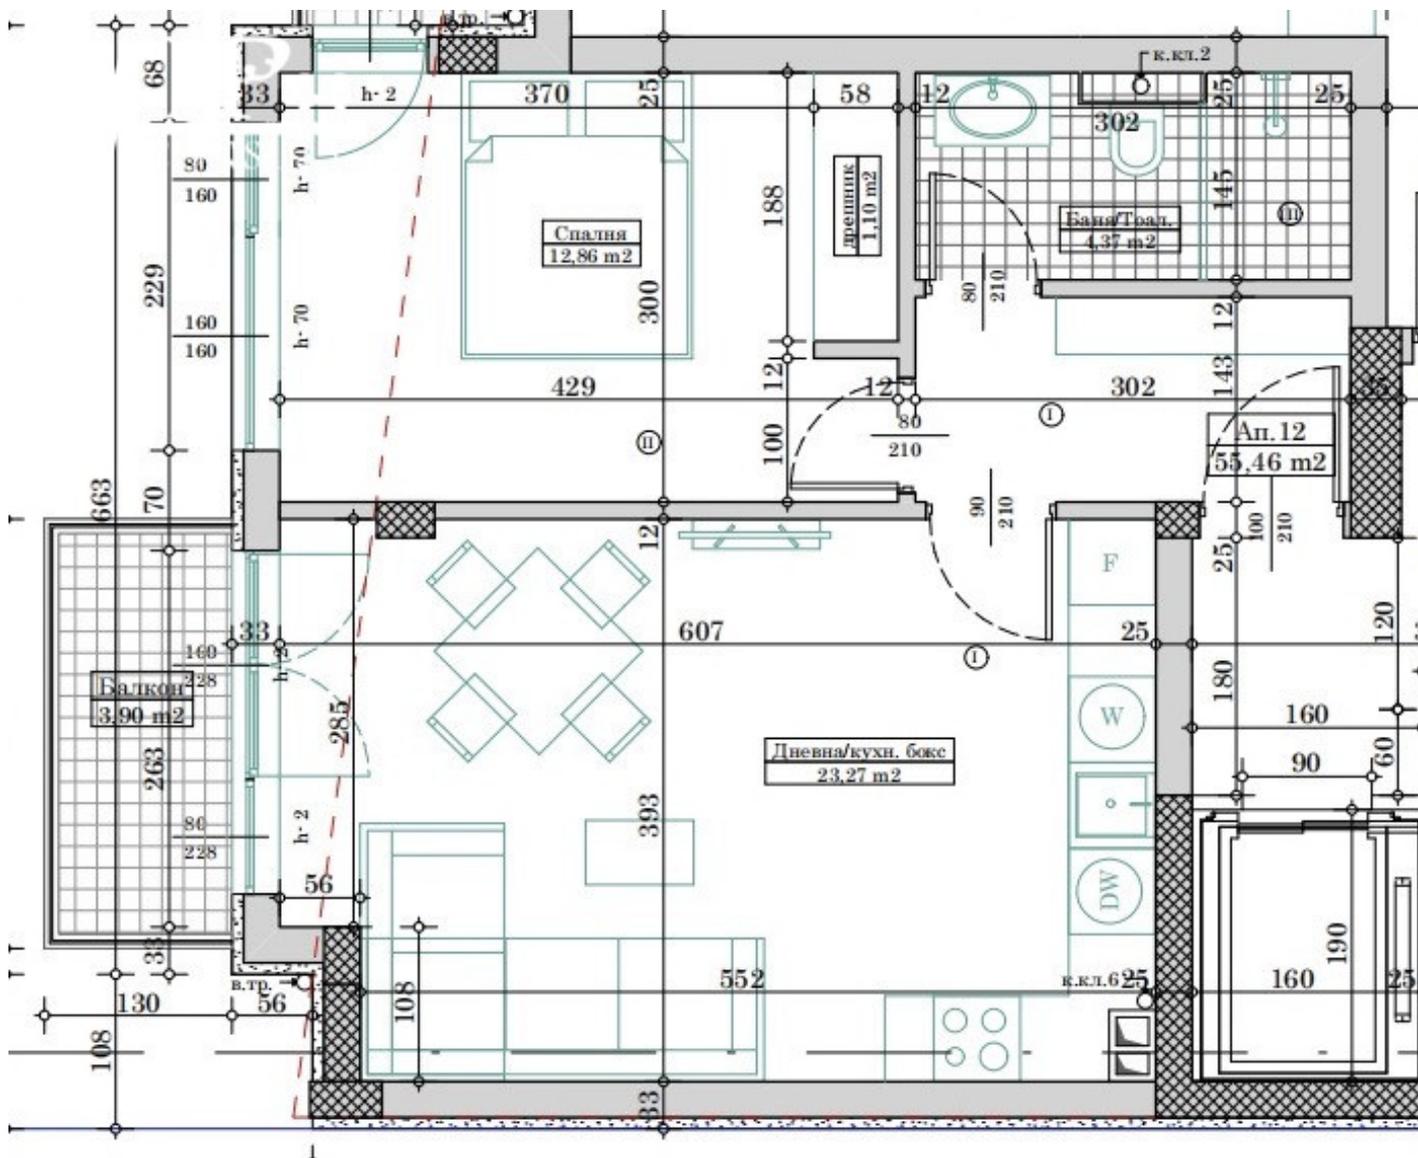

Площадь: 71 м²

Этаж: Этаж 6 / 10

Расположение: Запад

Описание