


Объявление №3798 — апартамент 23

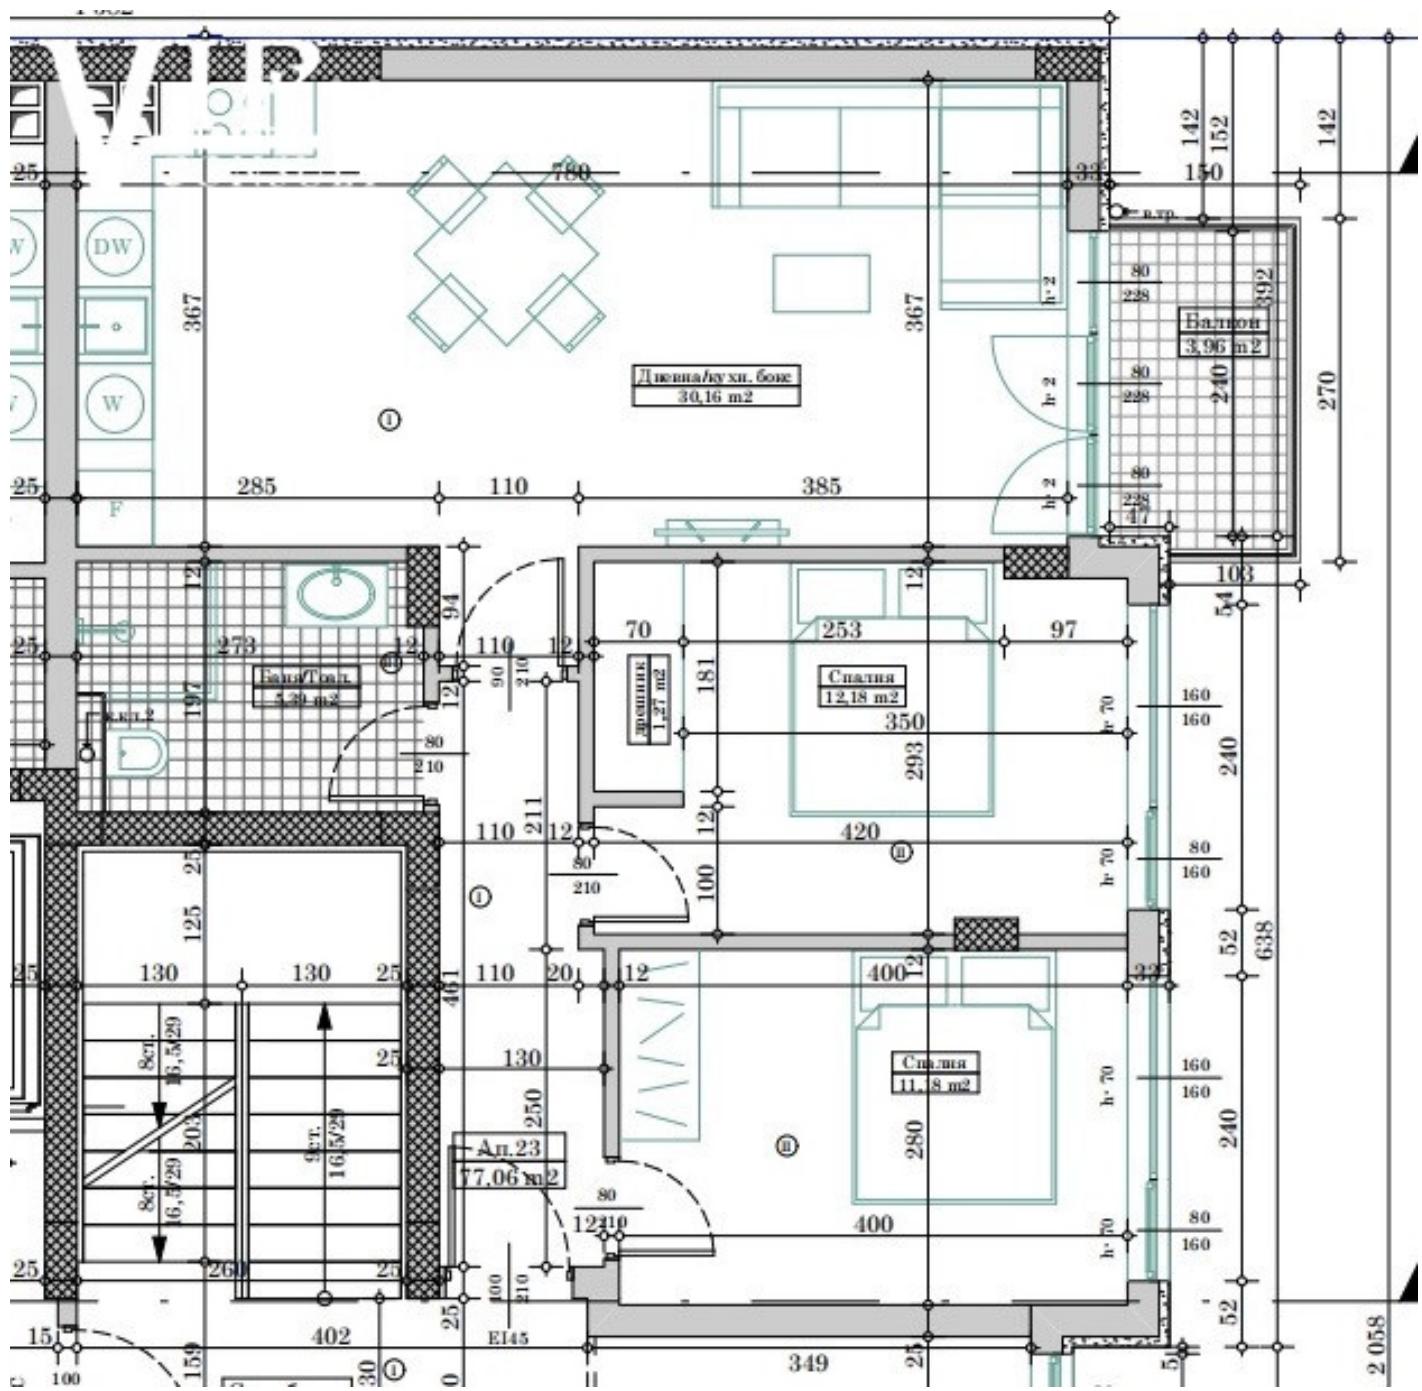

Площадь: 93 м²

Этаж: Этаж 7 / 11

Расположение: Восток

Описание