


Объявление №3800 — апартамент 27

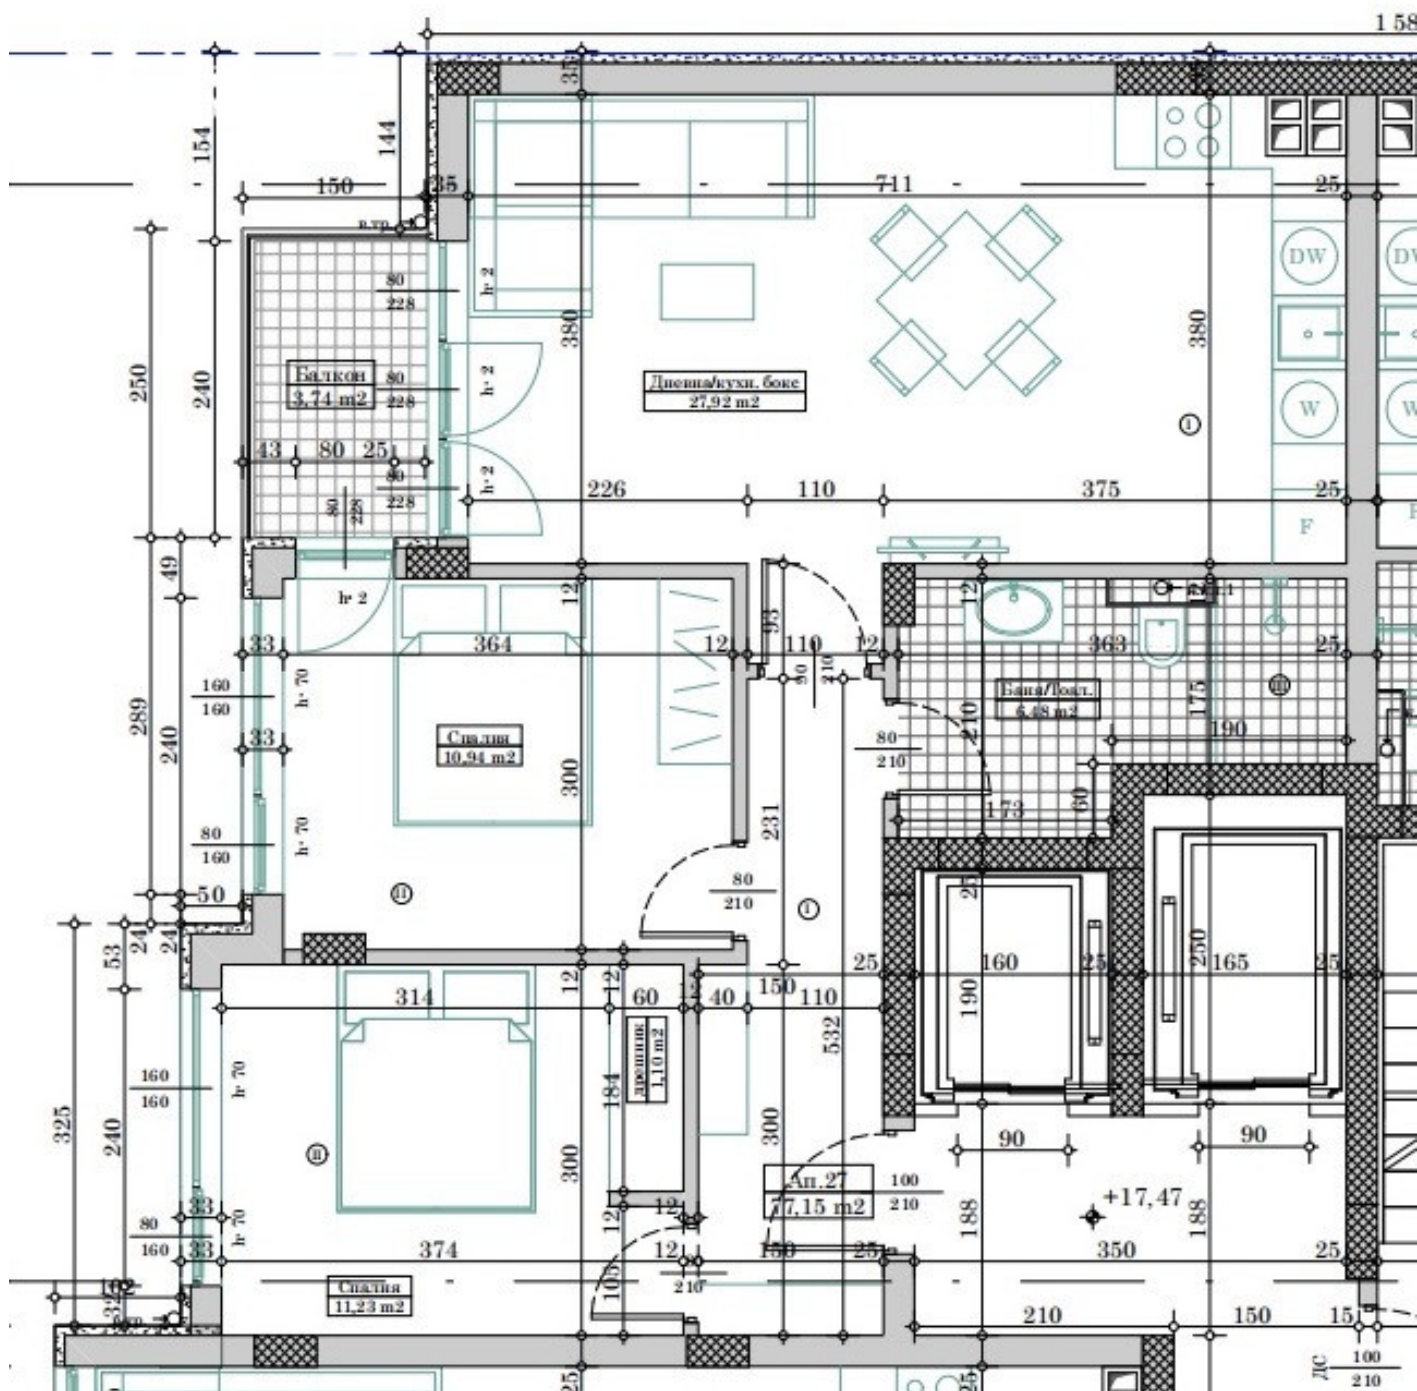

Площадь: 93 м²

Этаж: Этаж 8 / 11

Расположение: Запад

Описание