


Объявление №3801 — апартамент 31

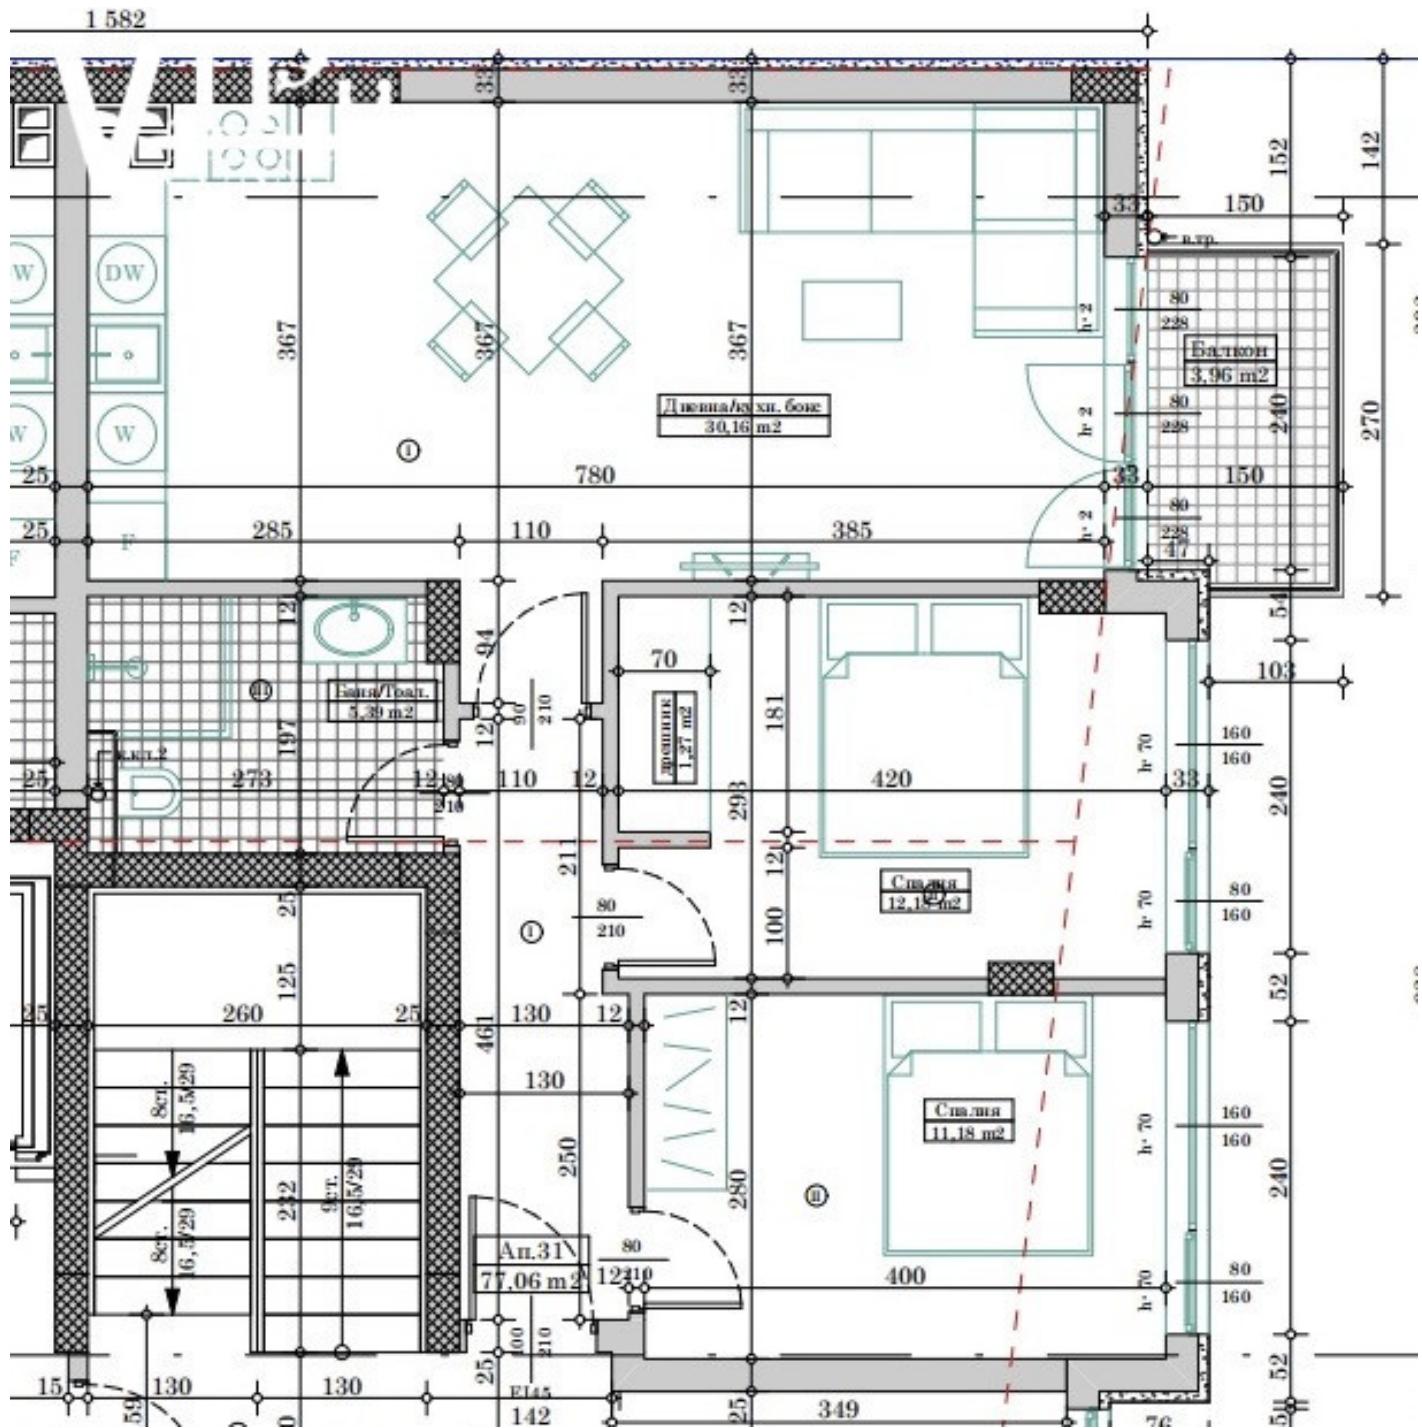

Площадь: 93 м²

Этаж: Этаж 9 / 11

Расположение: Восток

Описание