


Объявление №3802 — апартамент 33

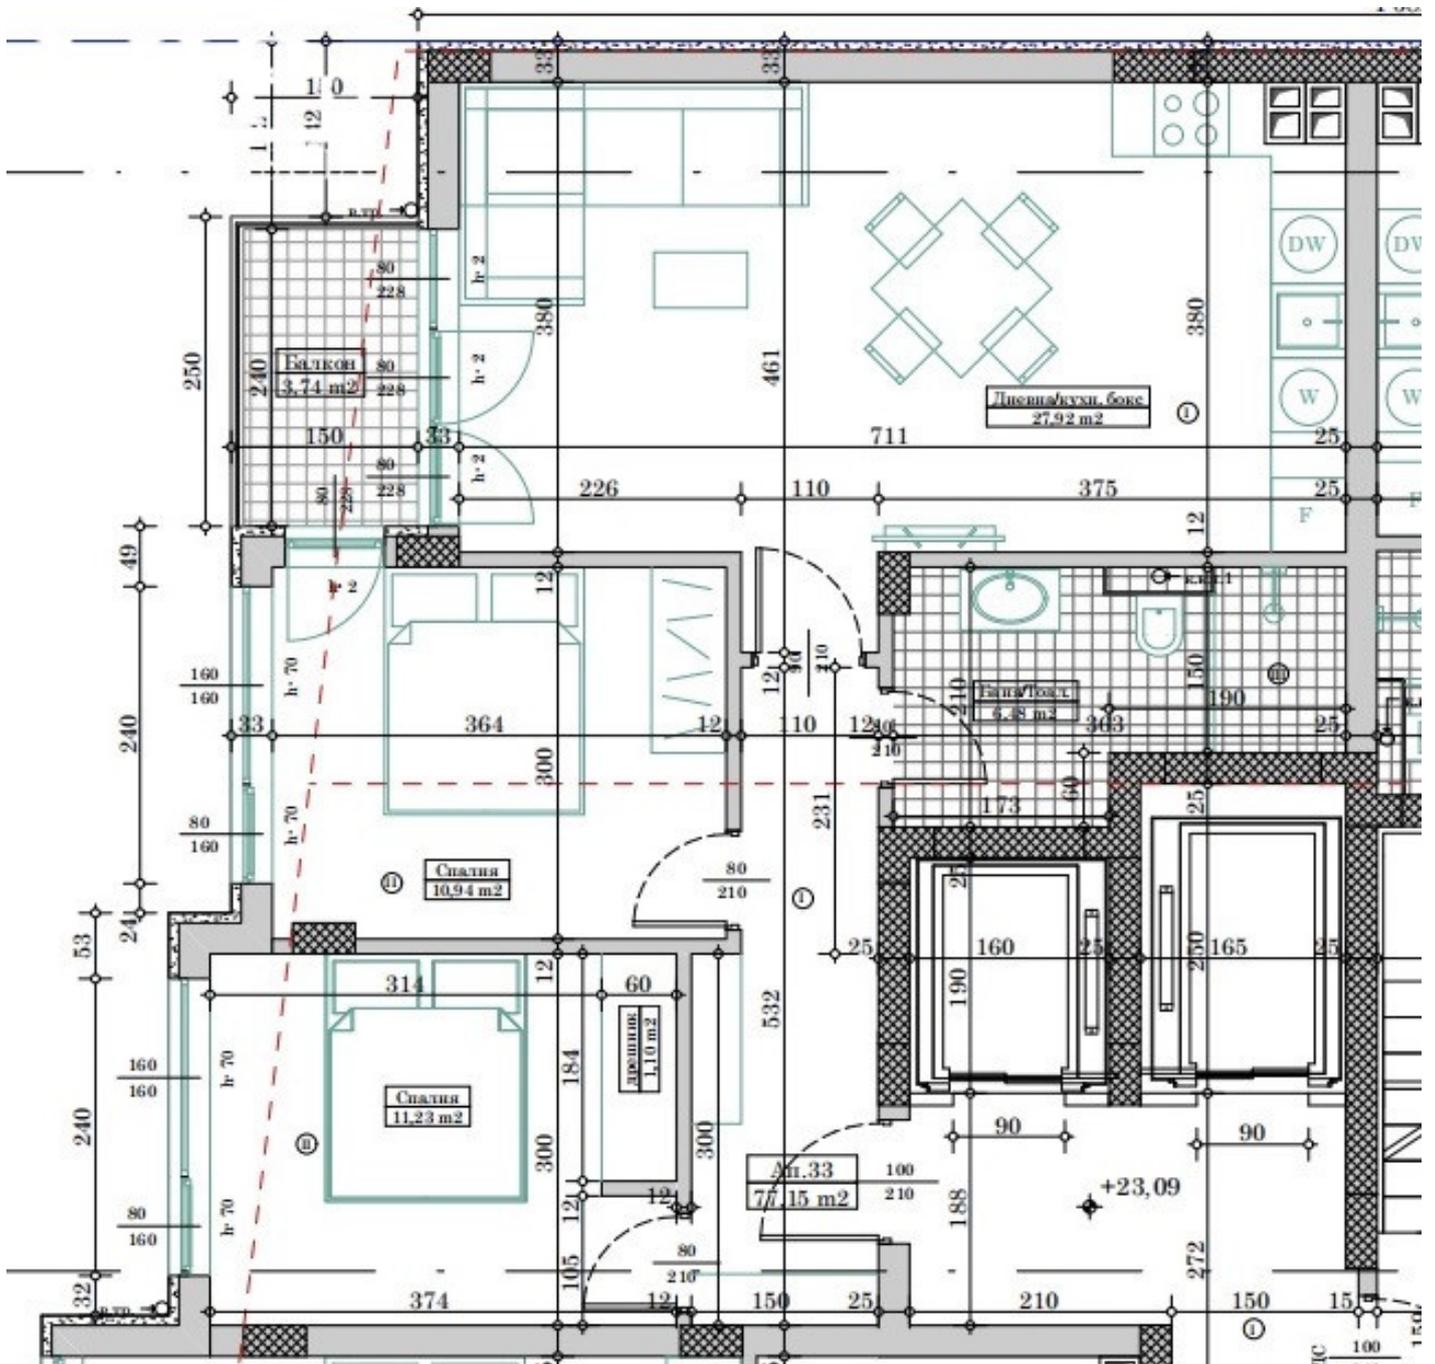

Площадь: 93 м²

Этаж: Этаж 9 / 11

Расположение: Запад

Описание