


Объявление №3803 – ателье

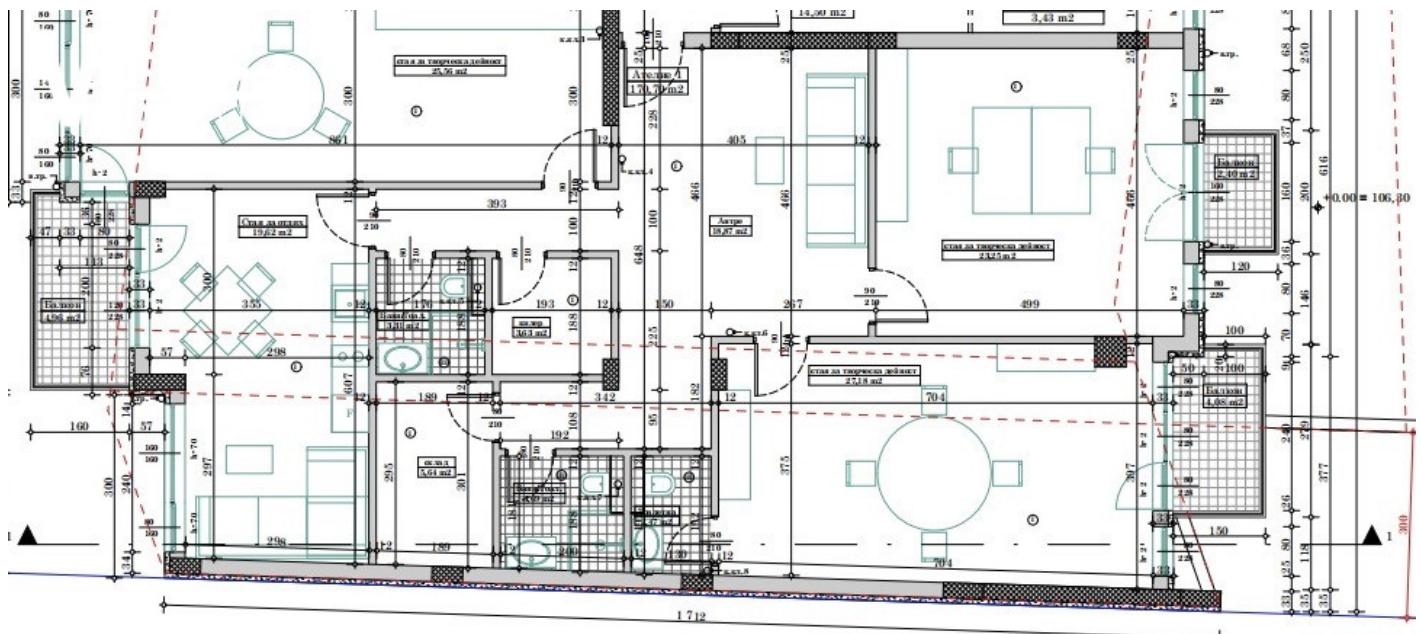

Площадь: 206 м²

Этаж: Этаж 2 / 11

Расположение: Восток-Запад

Описание